


Übersichtsplan zum Bebauungsplan Industriegebiet Nr. 3 der Kreisstadt Saarlouis

Gem. Roden
Flur 1

M. 1:10 000

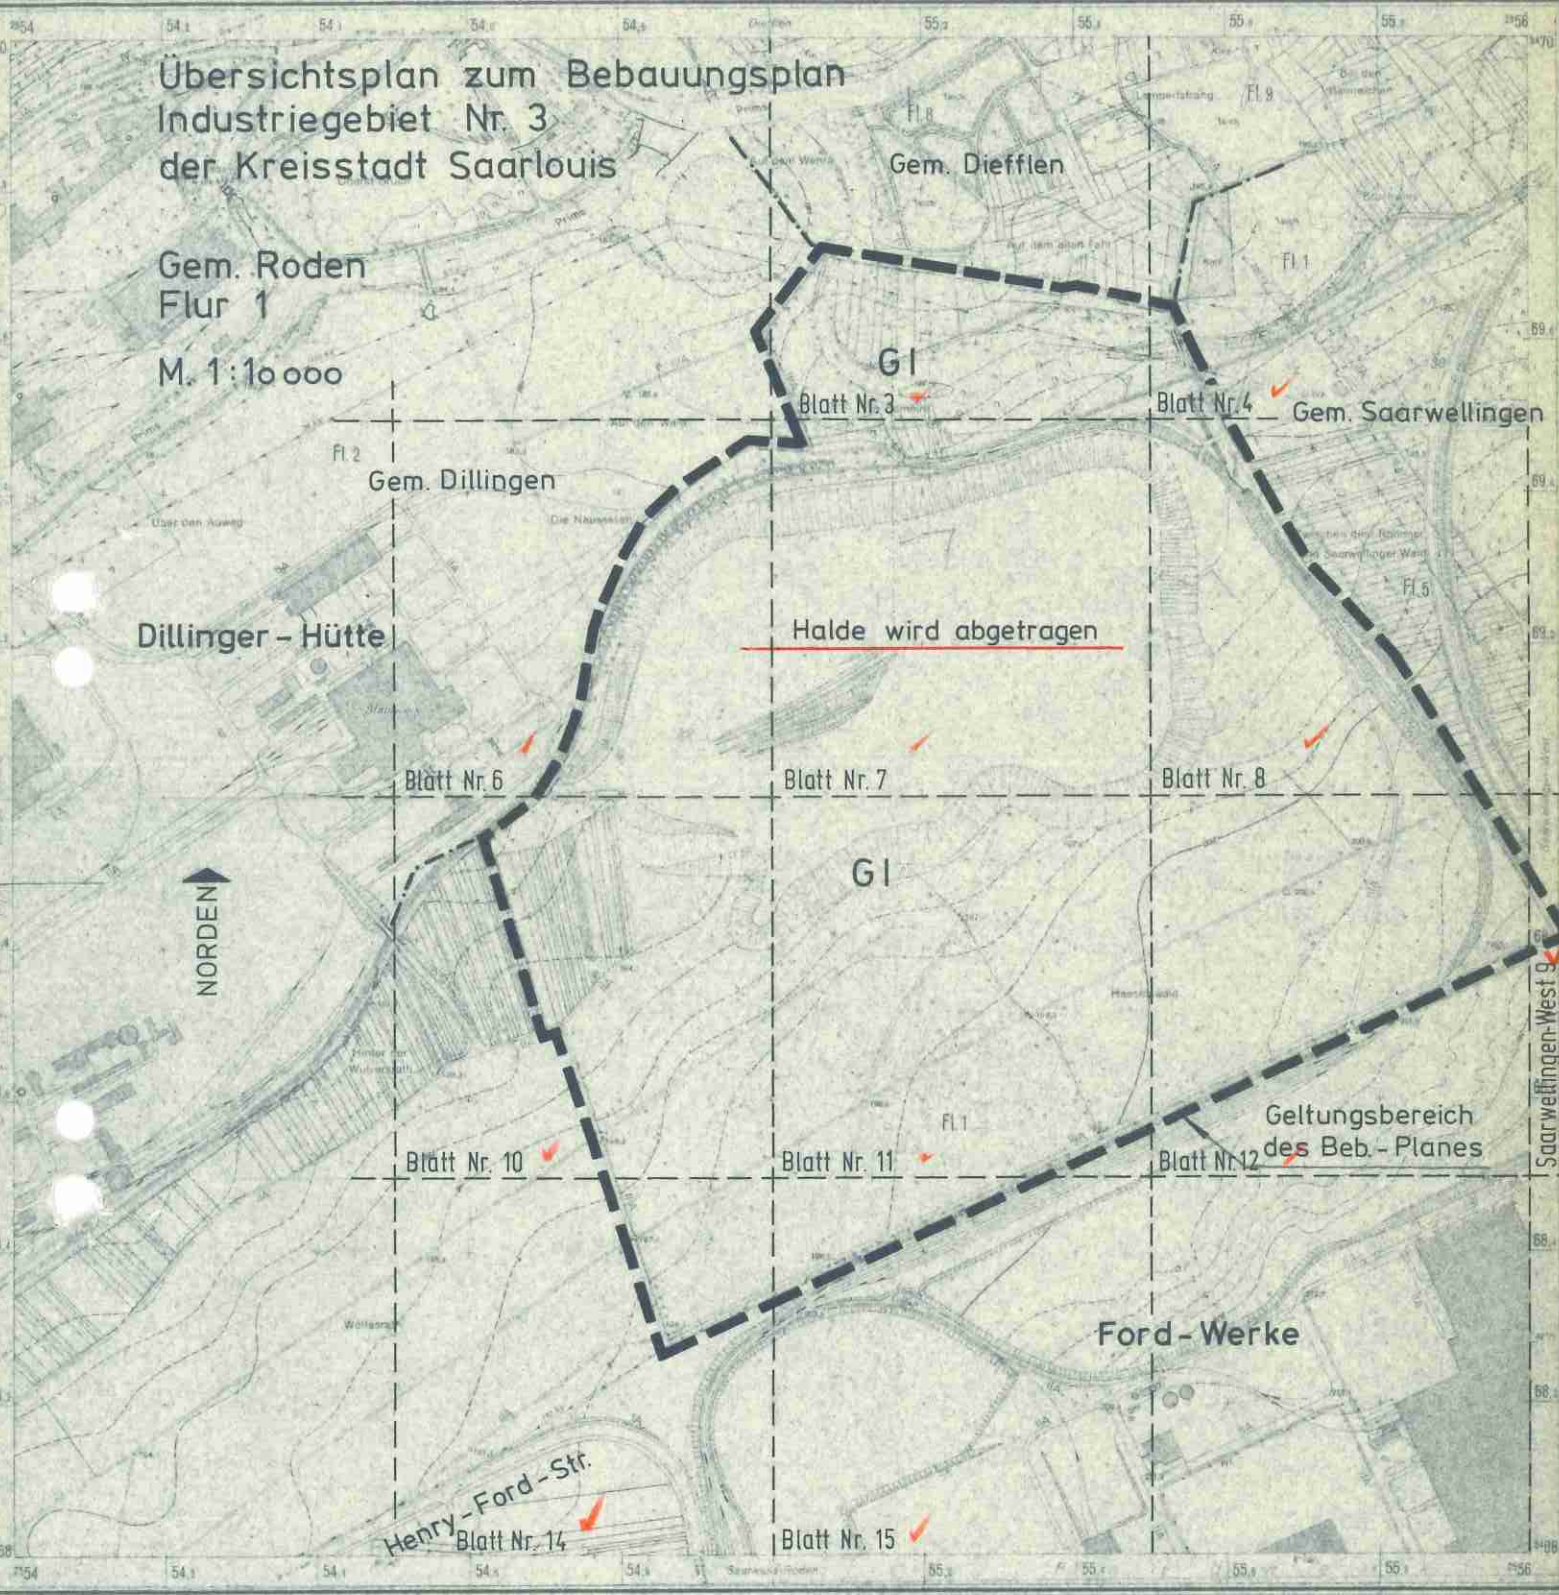

1:5000

Mit Genehmigung des Landesvermessungsamtes d. Saarl.

vom 28.4.1977 Kontroll-Nr. 66/675/77

Vervielfältigt durch: Stadtplanung Saarlouis