


MAX. 12 PLÄTZE FÜR AUSSTELLER
MAX. 46 TISCHE UND 46 SITZPLÄTZE
DAVON 1 SITZPLATZE FÜR BEHINDERTE MIT BEGLEITPERSONEN

Bauaufsichtlich geprüft !
 Der Oberbürgermeister
 der Kreisstadt Saarlouis
 - Untere Bauaufsichtsbehörde -
 Saarlouis, den 17.10.17
i. B. v. A.

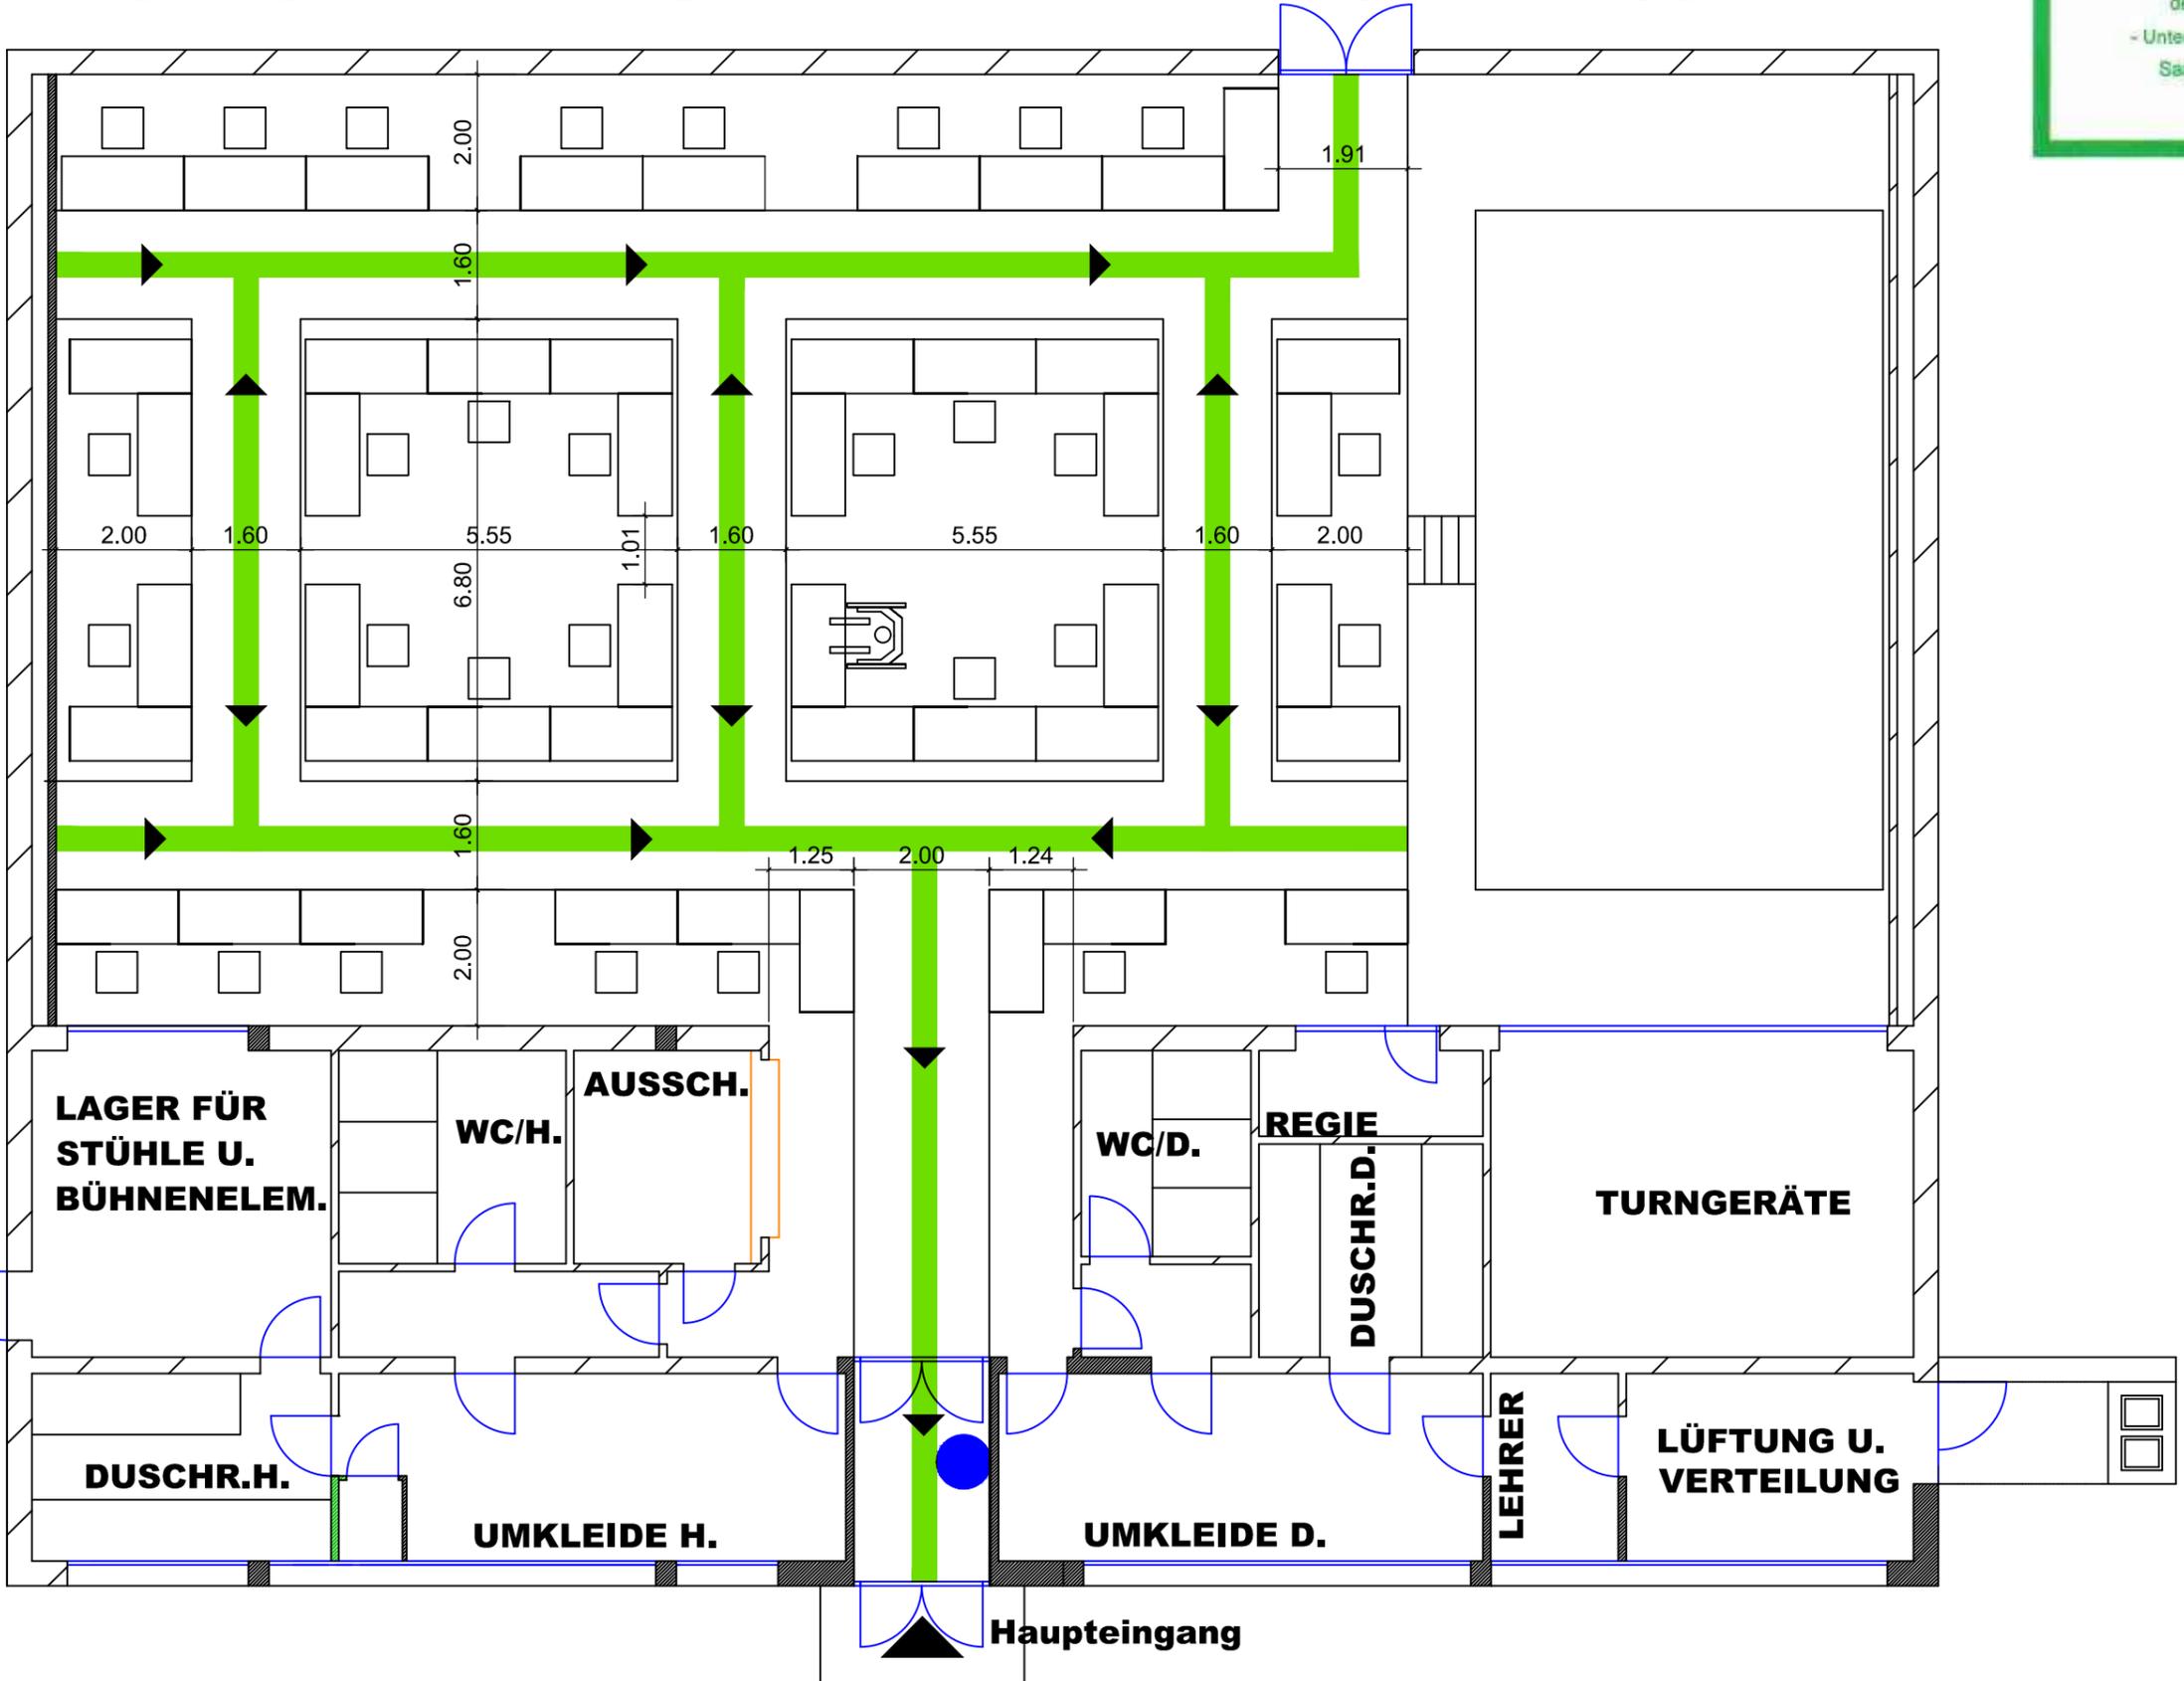

LEGENDE:

- ◀ Fluchtrichtung
- Fluchtweg
- Standort