


## Lageplan, o.M.

Geltungsbereich des Sanierungsgebietes „Sanierungsgebiet Fraulautern“ gem. § 142 BauGB  
in der Kreisstadt Saarlouis, Stadtteil Fraulautern

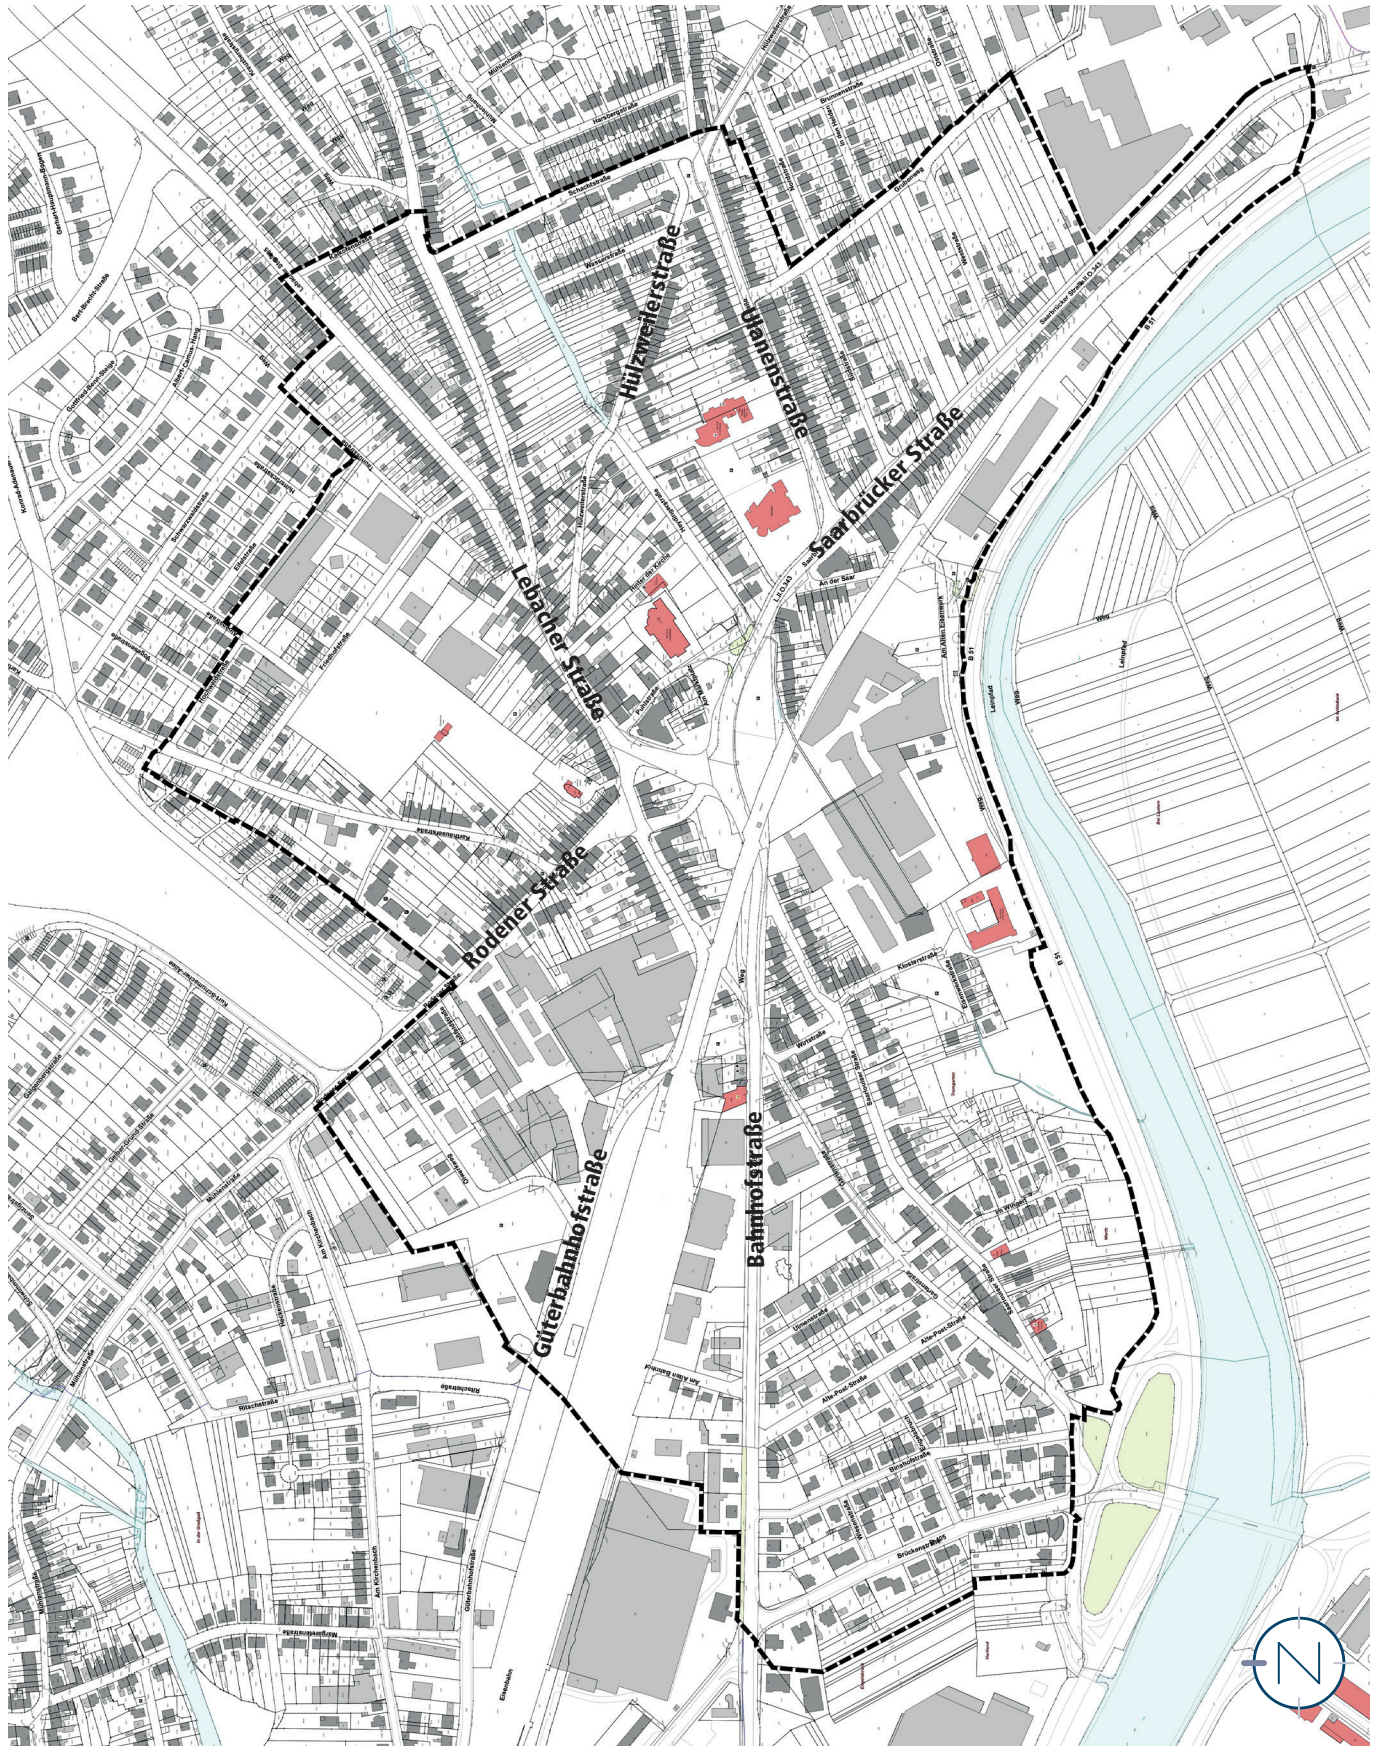

Quelle: Landesamt für Vermessung, Geoinformation und Landentwicklung, Kontrollnummer SLS-007/06; Stand  
Katastergrundlage: 07/2022; Bearbeitung: Kernplan