



Flächennutzungsplan Neuaufstellung

Beiplan 5 | Richtfunkstrecken

Gesamtgemarkung Saarlouis (südlicher Teil)

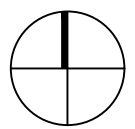

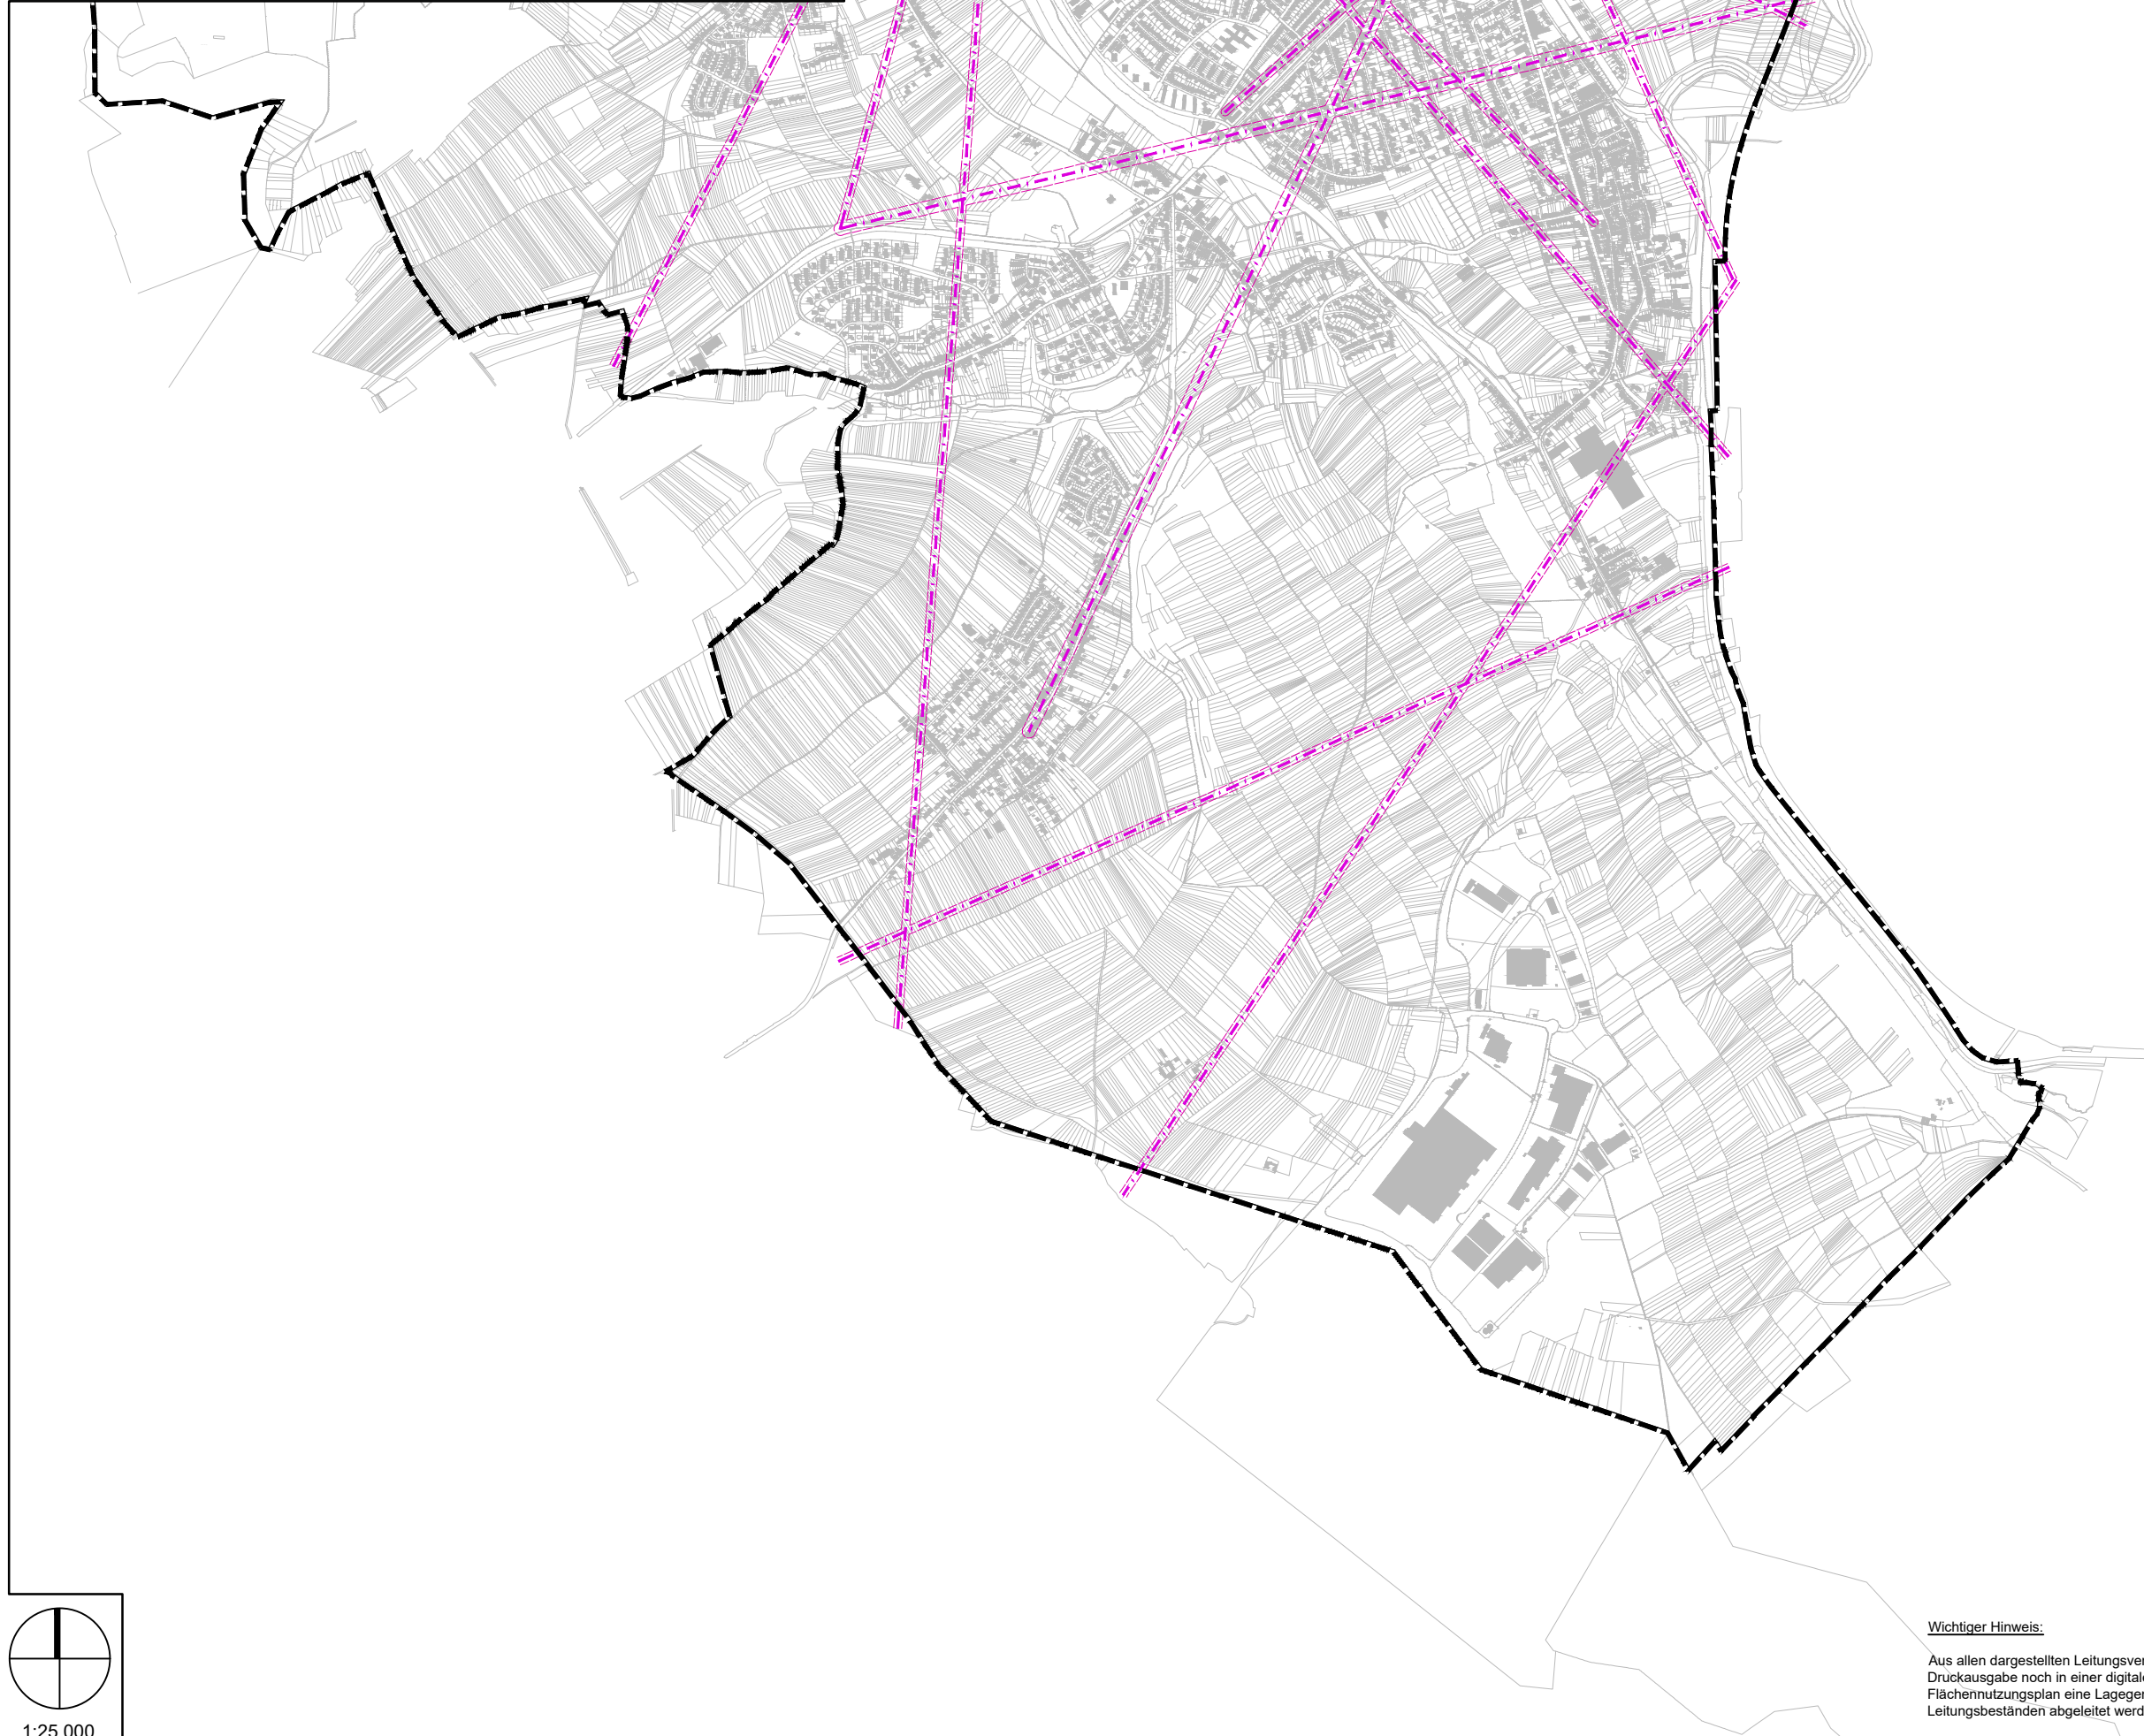

1:25.000

Wichtiger Hinweis:

Aus allen dargestellten Leitungsverläufen kann weder in der Druckausgabe noch in einer digitalen Form des Beiplans zum Flächennutzungsplan eine Lagegenauigkeit von Leitungsbeständen abgeleitet werden!

Legende:

- Beiplan | Richtfunkstrecken
-  Richtfunkstrecken
-  Schutzzone

06.11.2023

AS+P