


Flächennutzungsplan Neuaufstellung

Beiplan 3 | Hauptversorgungsleitungen


Gesamtgemeinde Saarlouis (südlicher Teil)

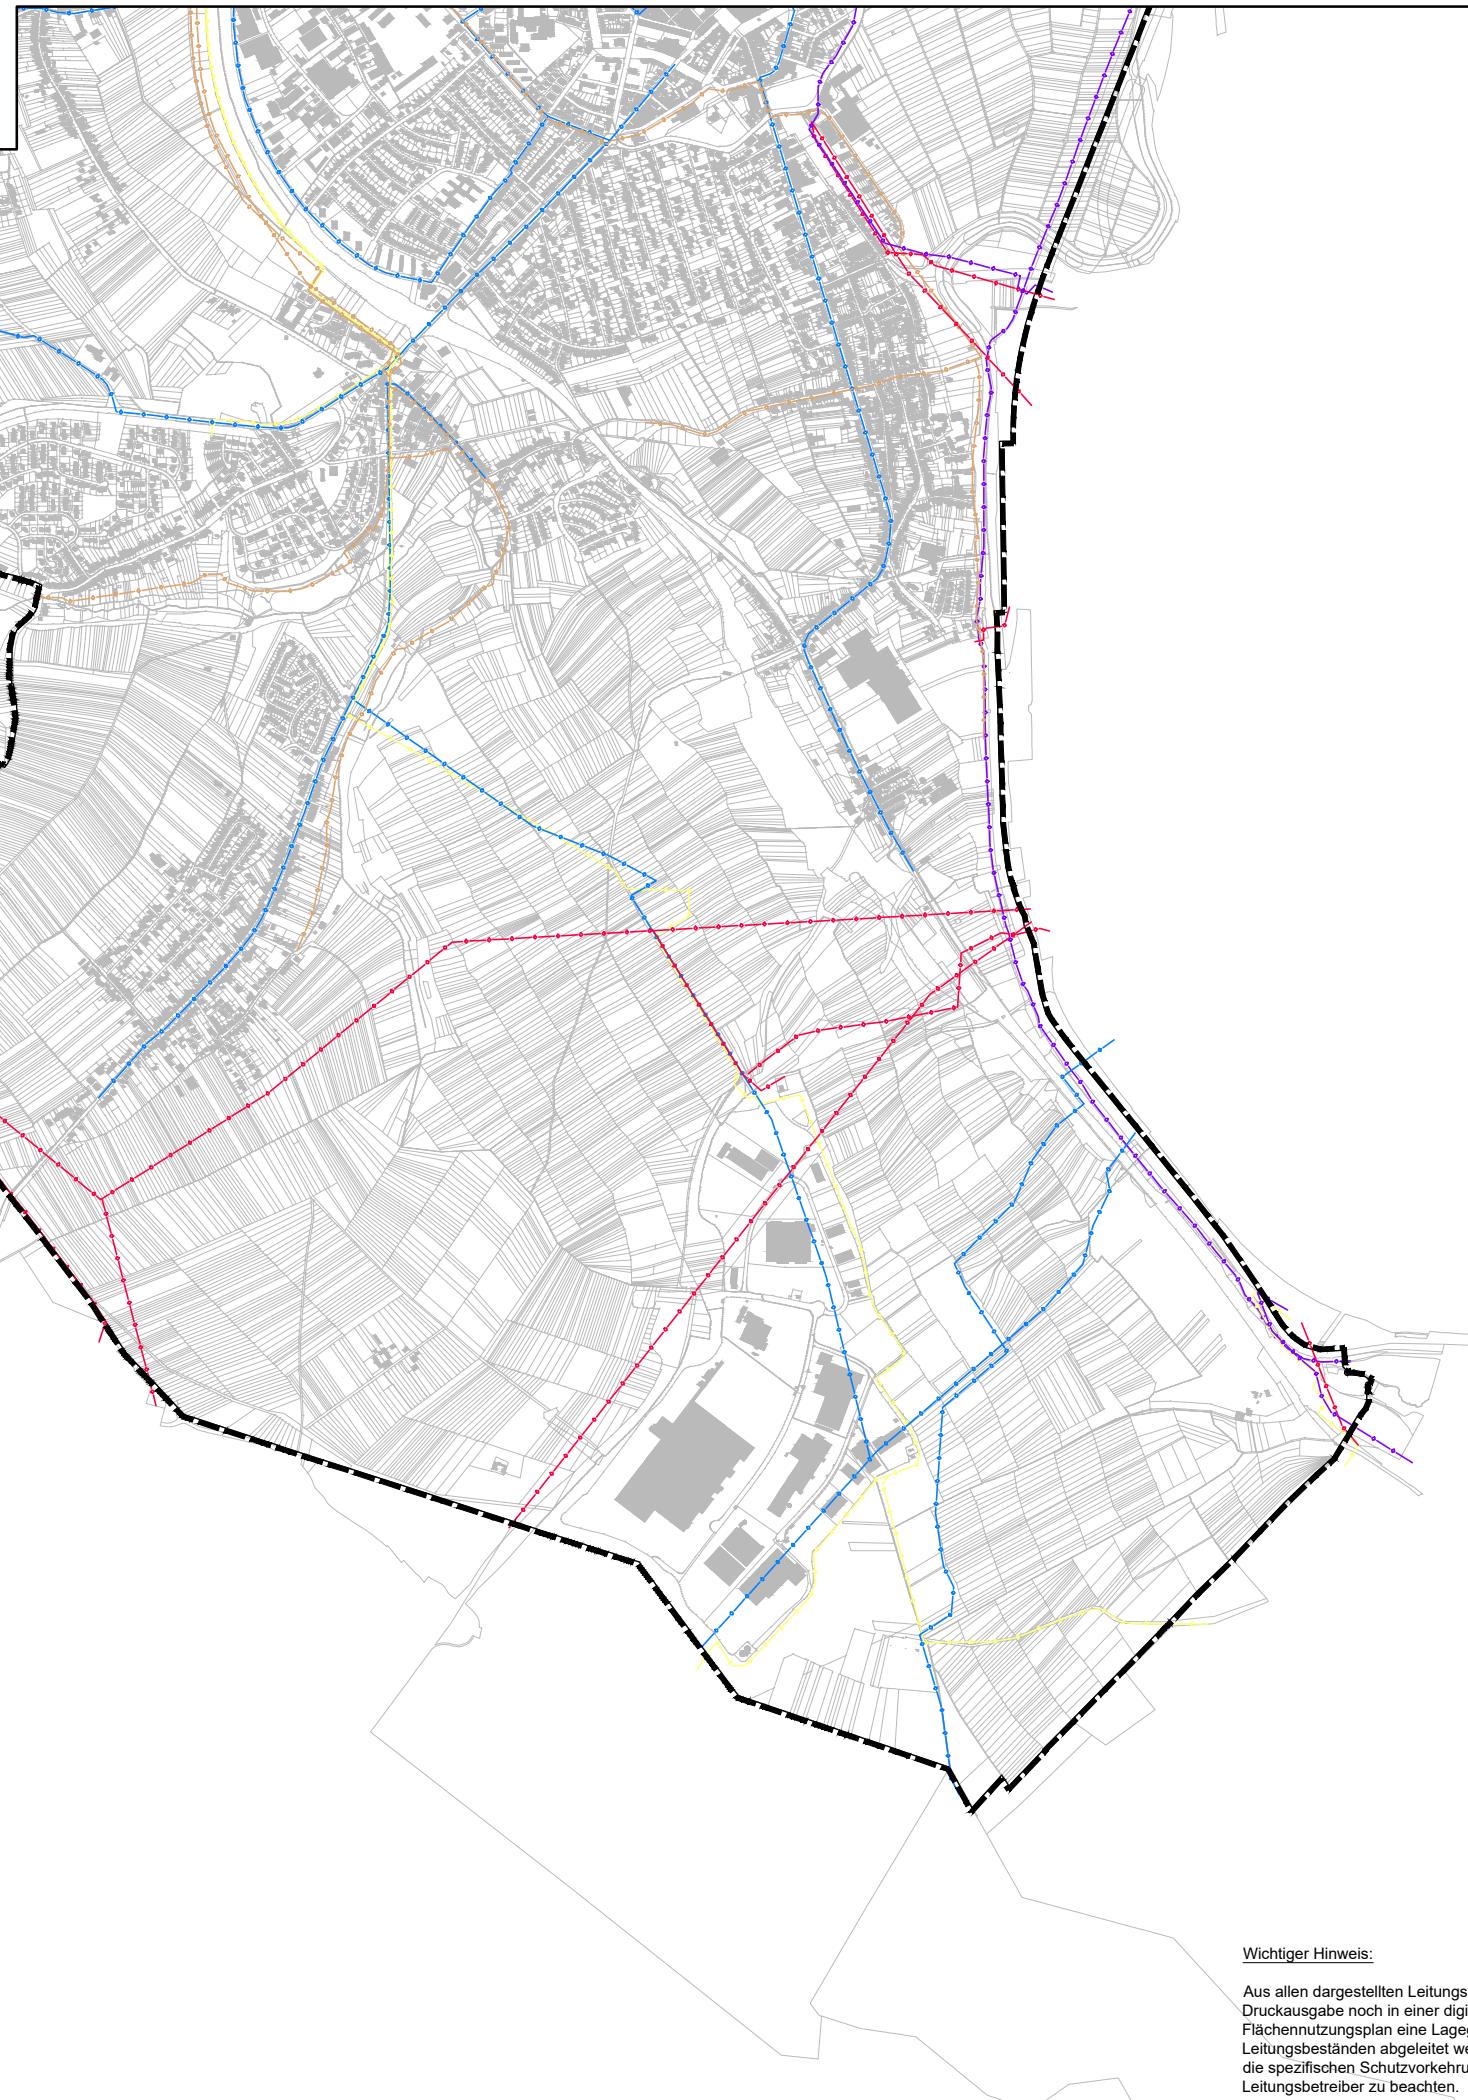

Wichtiger Hinweis:

Aus allen dargestellten Leitungsverläufen kann weder in der Druckausgabe noch in einer digitalen Form des Beiplans zum Flächennutzungsplan eine Lagegenauigkeit von Leitungsbeständen abgeleitet werden. Für die Leitungen sind die spezifischen Schutzvorkehrungen der einzelnen Leitungsbetreiber zu beachten.

Legende:	
Beiplan Hauptversorgungsleitungen	
—	Abwasser
—	Gas
—	Telekommunikation
—	Strom
—	Wasser

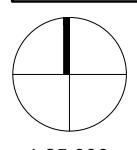

1:25.000

05.12.2022

AS+P