





# Flächennutzungsplan Kreisstadt Saarlouis

## Änderung im Bereich „Rosenthalstraße“

Entwurf

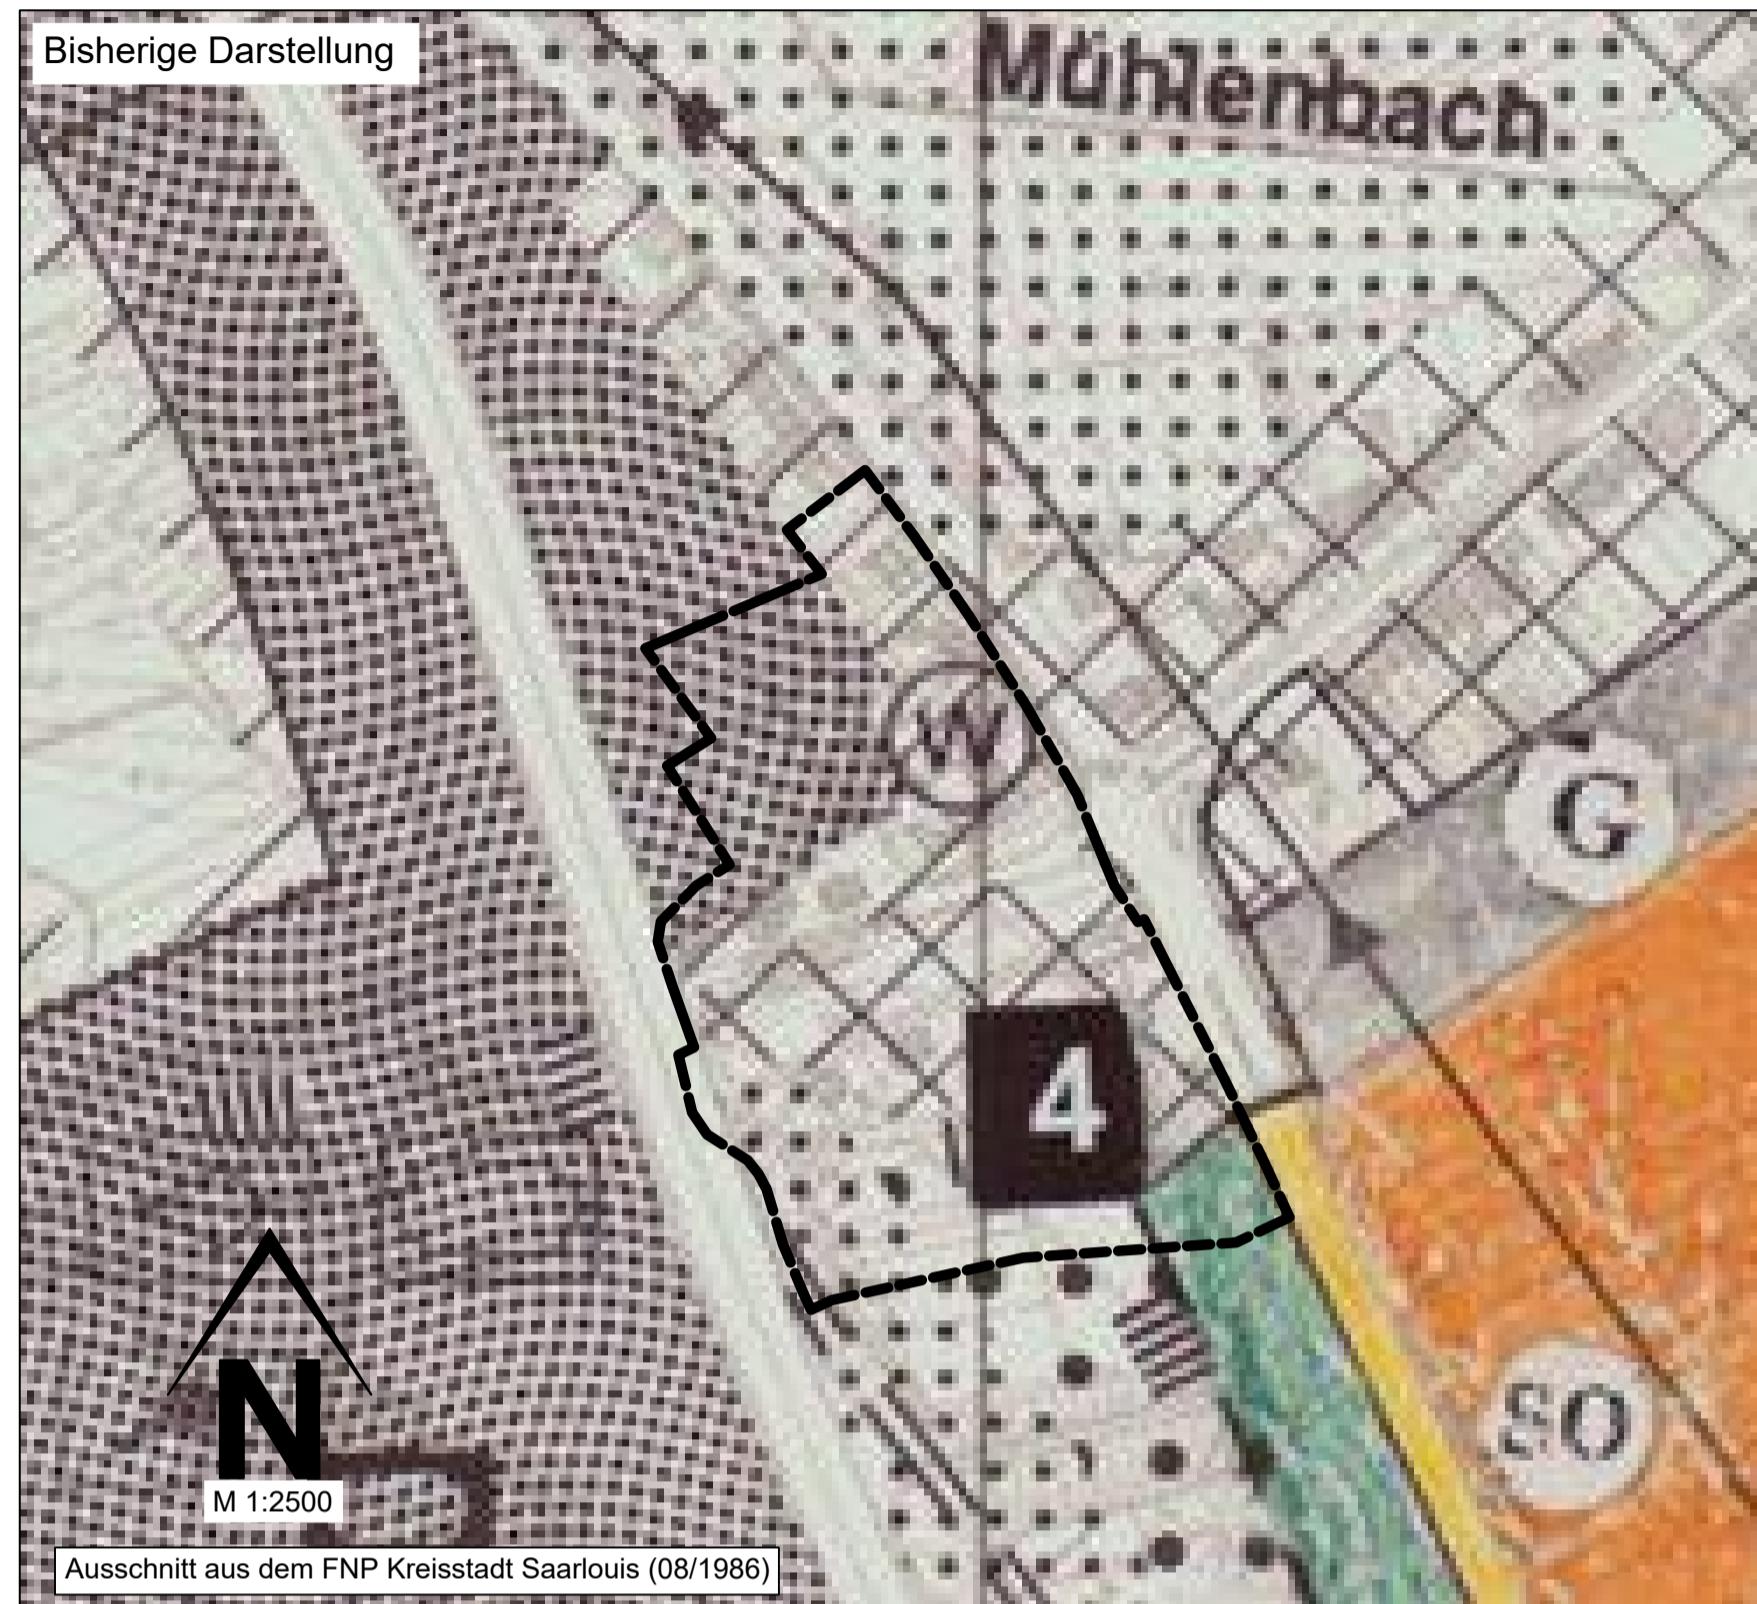

| Legende | Verfahrensvermerke  |
|---------|---|
|         | <b>Aufstellungsbeschluss</b>  |
|         | Der Stadtrat der Kreisstadt Saarlouis hat in seiner Sitzung am _____ die Teiländerung des Flächennutzungsplanes der Kreisstadt Saarlouis im Teilbereich "Rosenthalstraße" gem. § 2 Abs. 1 BauGB beschlossen.  |
|         | <b>Frühzeitige Bürgerbeteiligung und Beteiligung der Behörden</b>   |
|         | Der Stadtrat der Kreisstadt Saarlouis hat in seiner Sitzung am _____ den Vorentwurf der Teiländerung des FNP der Kreisstadt Saarlouis gebilligt und die Durchführung der frühzeitigen Beteiligung der Öffentlichkeit gem. § 3 Abs. 1 BauGB beschlossen. Diese wurde durch Veröffentlichung im Saarlouiser Wochenspiegel am _____ ortsüblich bekannt gemacht und fand in Form einer öffentlichen Auslegung in der Zeit vom _____ bis einschließlich _____ statt. |
|         | Die von der Flächennutzungsplan-Teiländerung berührten Behörden und sonstigen Träger öffentlicher Belange (gem. § 4 Abs. 1 BauGB) sowie die Nachbargemeinden (gem. § 2 Abs. 2 BauGB) wurden mit Schreiben vom _____ unterrichtet und hatten bis zum _____ Gelegenheit zur Stellungnahme.  |
|         | Der Stadtrat der Kreisstadt Saarlouis hat in seiner öffentlichen Sitzung am _____ die abgegebenen Stellungnahmen der frühzeitigen Beteiligung der Öffentlichkeit und der Behörden sowie der sonstigen Träger öffentlicher Belange geprüft und abgewogen.  |
|         | Saarlouis, den _____<br>Der Oberbürgermeister der Kreisstadt Saarlouis  |
|         | <b>Genehmigung</b>  |
|         | Die Teiländerung des Flächennutzungsplanes der Kreisstadt Saarlouis im Bereich „Rosenthalstraße“ wird gem. § 6 Abs. 1 BauGB mit Schreiben vom _____, Az.: _____ vom Ministerium für Inneres, Bauen und Sport, Referat OBB 1.1   |
|         | G E N E H M I G T   |
|         | Saarbrücken, den _____  |
|         | <b>Ausfertigung</b>   |
|         | Die Übereinstimmung des zeichnerischen und textlichen Inhaltes dieser Teiländerung des Flächennutzungsplanes der Kreisstadt Saarlouis im Bereich „Rosenthalstraße“ mit dem Willen des Stadtrates der Kreisstadt sowie die Einhaltung des gesetzlich vorgeschriebenen Verfahrens zur Teiländerung des Flächennutzungsplanes werden beurkundet.   |
|         | Saarlouis, den _____<br>Der Oberbürgermeister der Kreisstadt Saarlouis  |
|         | <b>Bekanntmachung</b>   |
|         | Die Erteilung der Genehmigung der Flächennutzungsplan-Teiländerung durch das Ministerium für Inneres, Bauen und Sport Referat OBB1.1 - Landes- und Bauleitplanung vom _____ wurde am _____ im Saarlouiser Wochenspiegel gem. § 6 Abs. 5 BauGB ortsüblich bekannt gemacht.<br>Mit dieser Bekanntmachung wird die Teiländerung des Flächennutzungsplanes der Kreisstadt Saarlouis im Bereich „Rosenthalstraße“ des Bebauungsplanes „Rosenthalstraße“ wirksam.     |
|         | Saarlouis, den _____<br>Der Oberbürgermeister der Kreisstadt Saarlouis  |
|         | <b>Zu diesem Flächennutzungsplan gehören</b><br>die Planzeichnung im Maßstab 1 : 2500 mit Verfahrensleiste und Legende sowie die Begründung   |

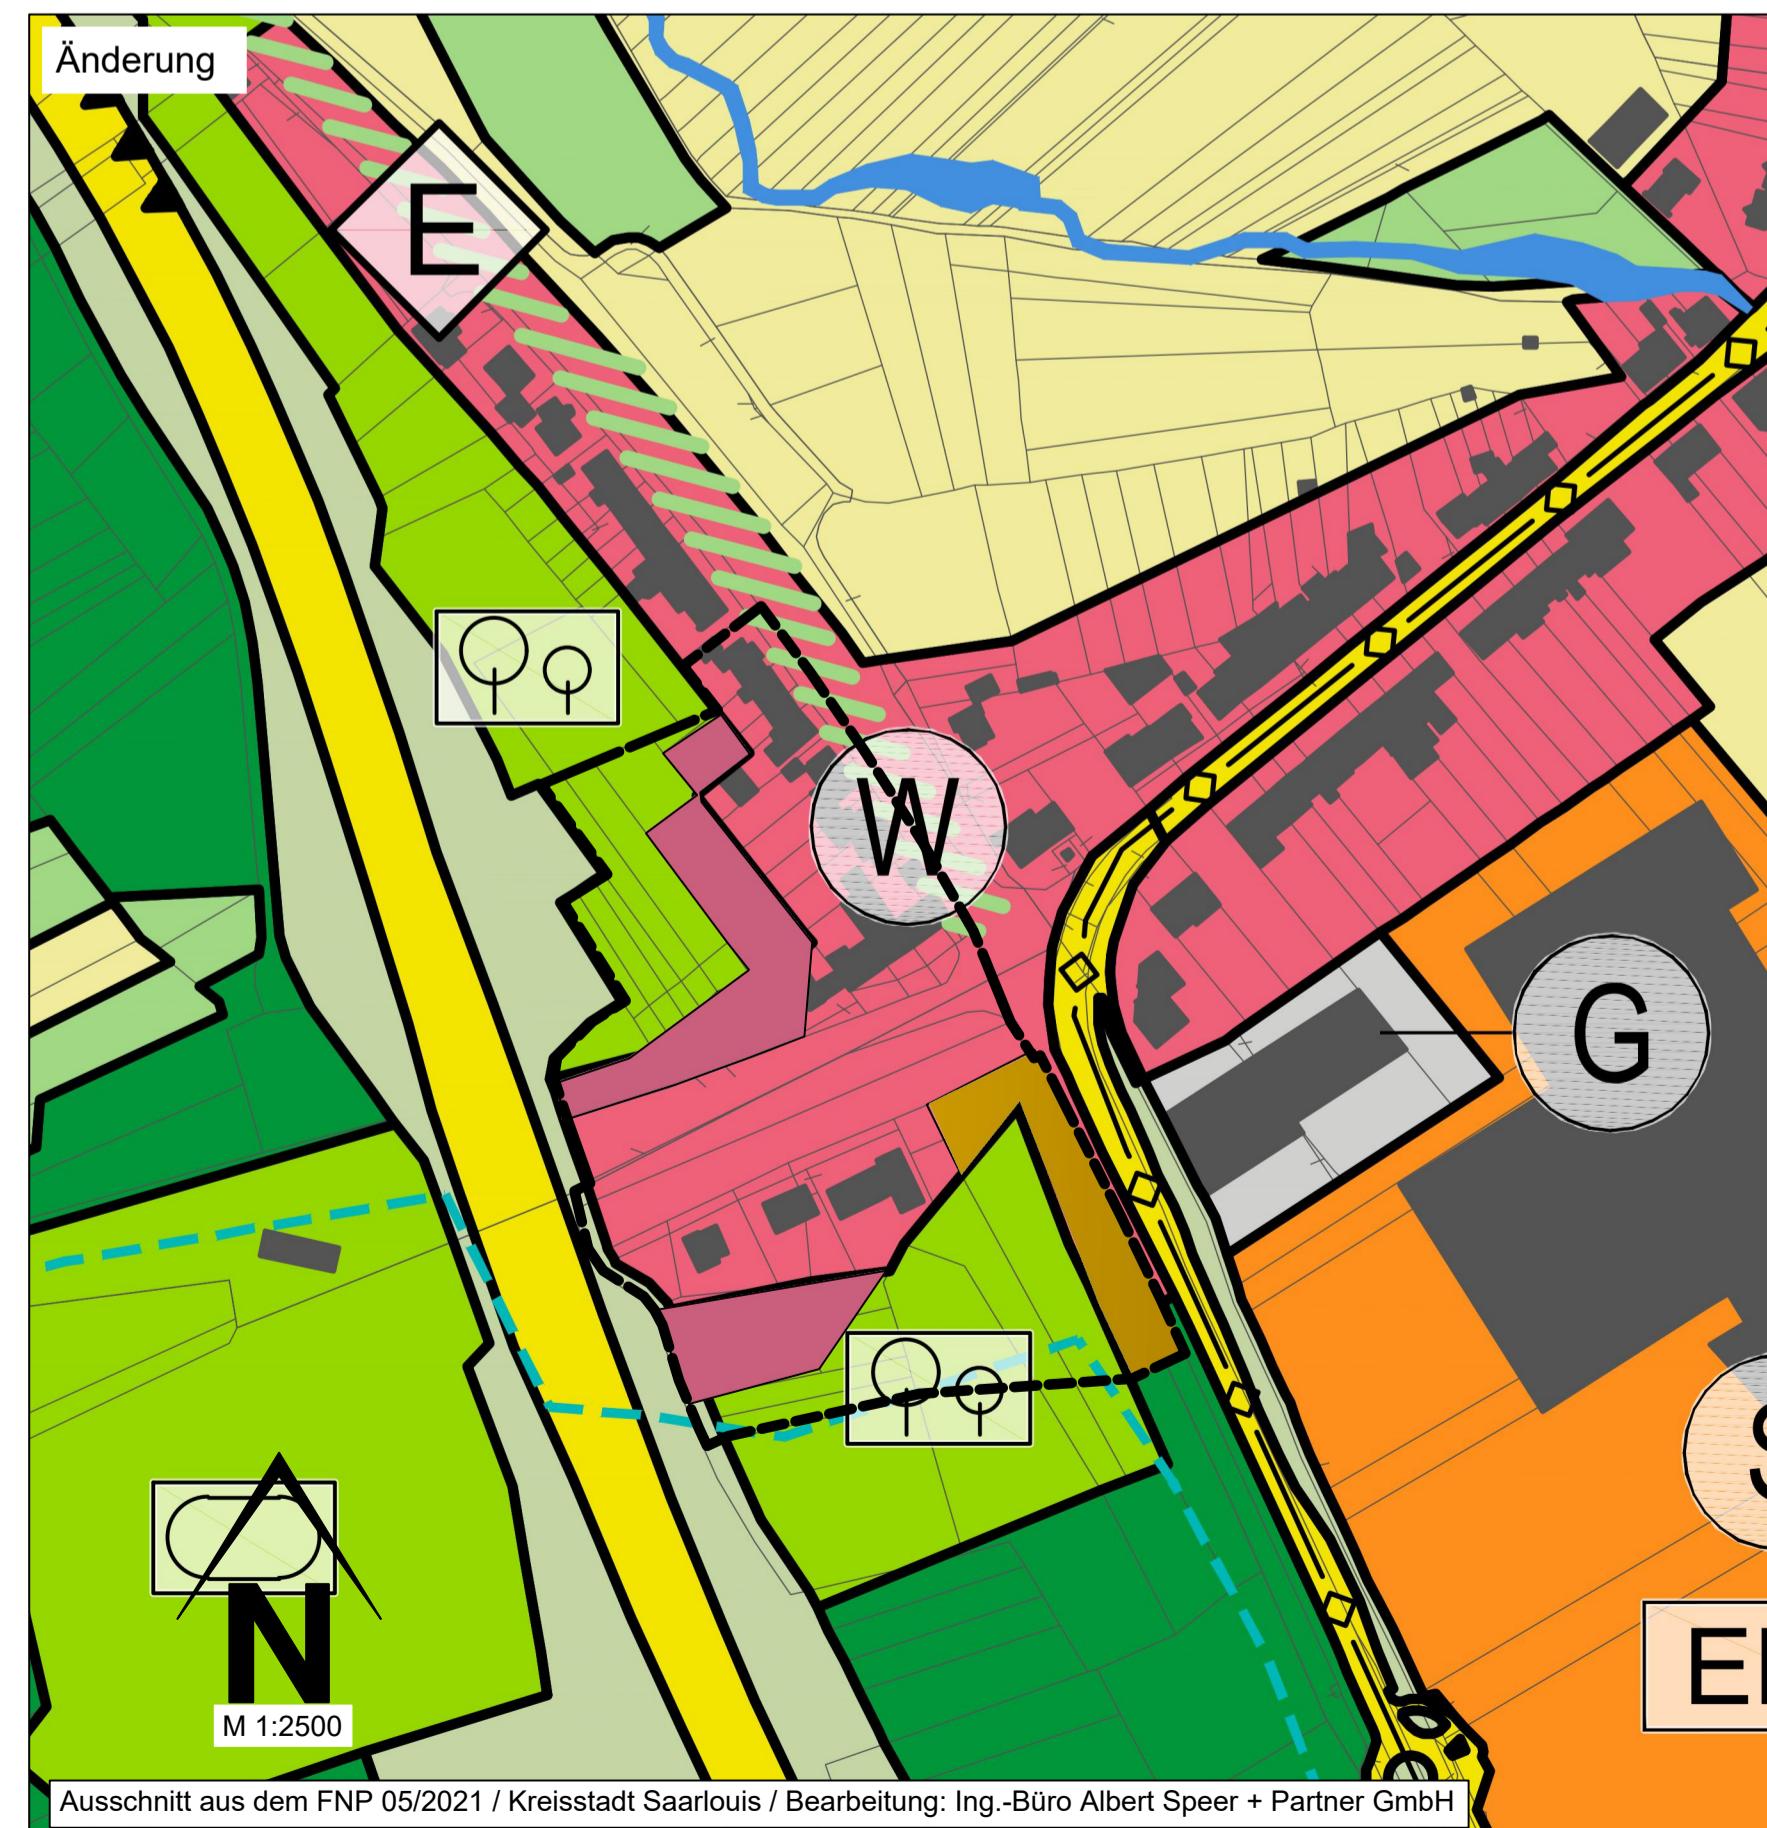

| Legende | Projekt                               |
|---------|---------------------------------------|
|         | <b>Kreisstadt Saarlouis</b>           |
|         | Flächennutzungsplan                   |
|         | Änderung im Bereich „Rosenthalstraße“ |
|         | <b>Entwurf</b>                        |
|         |                                       |
|         |                                       |

|                           |                    |
|---------------------------|--------------------|
| Kreisstadt Saarlouis..... | Auftraggeber.....  |
| 2020-063.....             | Projektnummer..... |
| sb / au.....              | Bearbeitung.....   |
| 07. März 2022.....        | Stand.....         |
| 1:2500.....               | Maßstab.....       |
| 0,594 m x 0,653 m.....    | Plangröße.....     |



Hermine-Albers-Straße 3  
54634 Bitburg

Telefon 06561 / 9449 01  
Telefax 06561 / 9449 02

E-Mail info@i-s-u.de  
Internet www.i-s-u.de