


Flächennutzungsplan Neuaufstellung

Beiplan 5 | Richtfunkstrecken

Gesamtmarkung Saarlouis (nördlicher Teil)

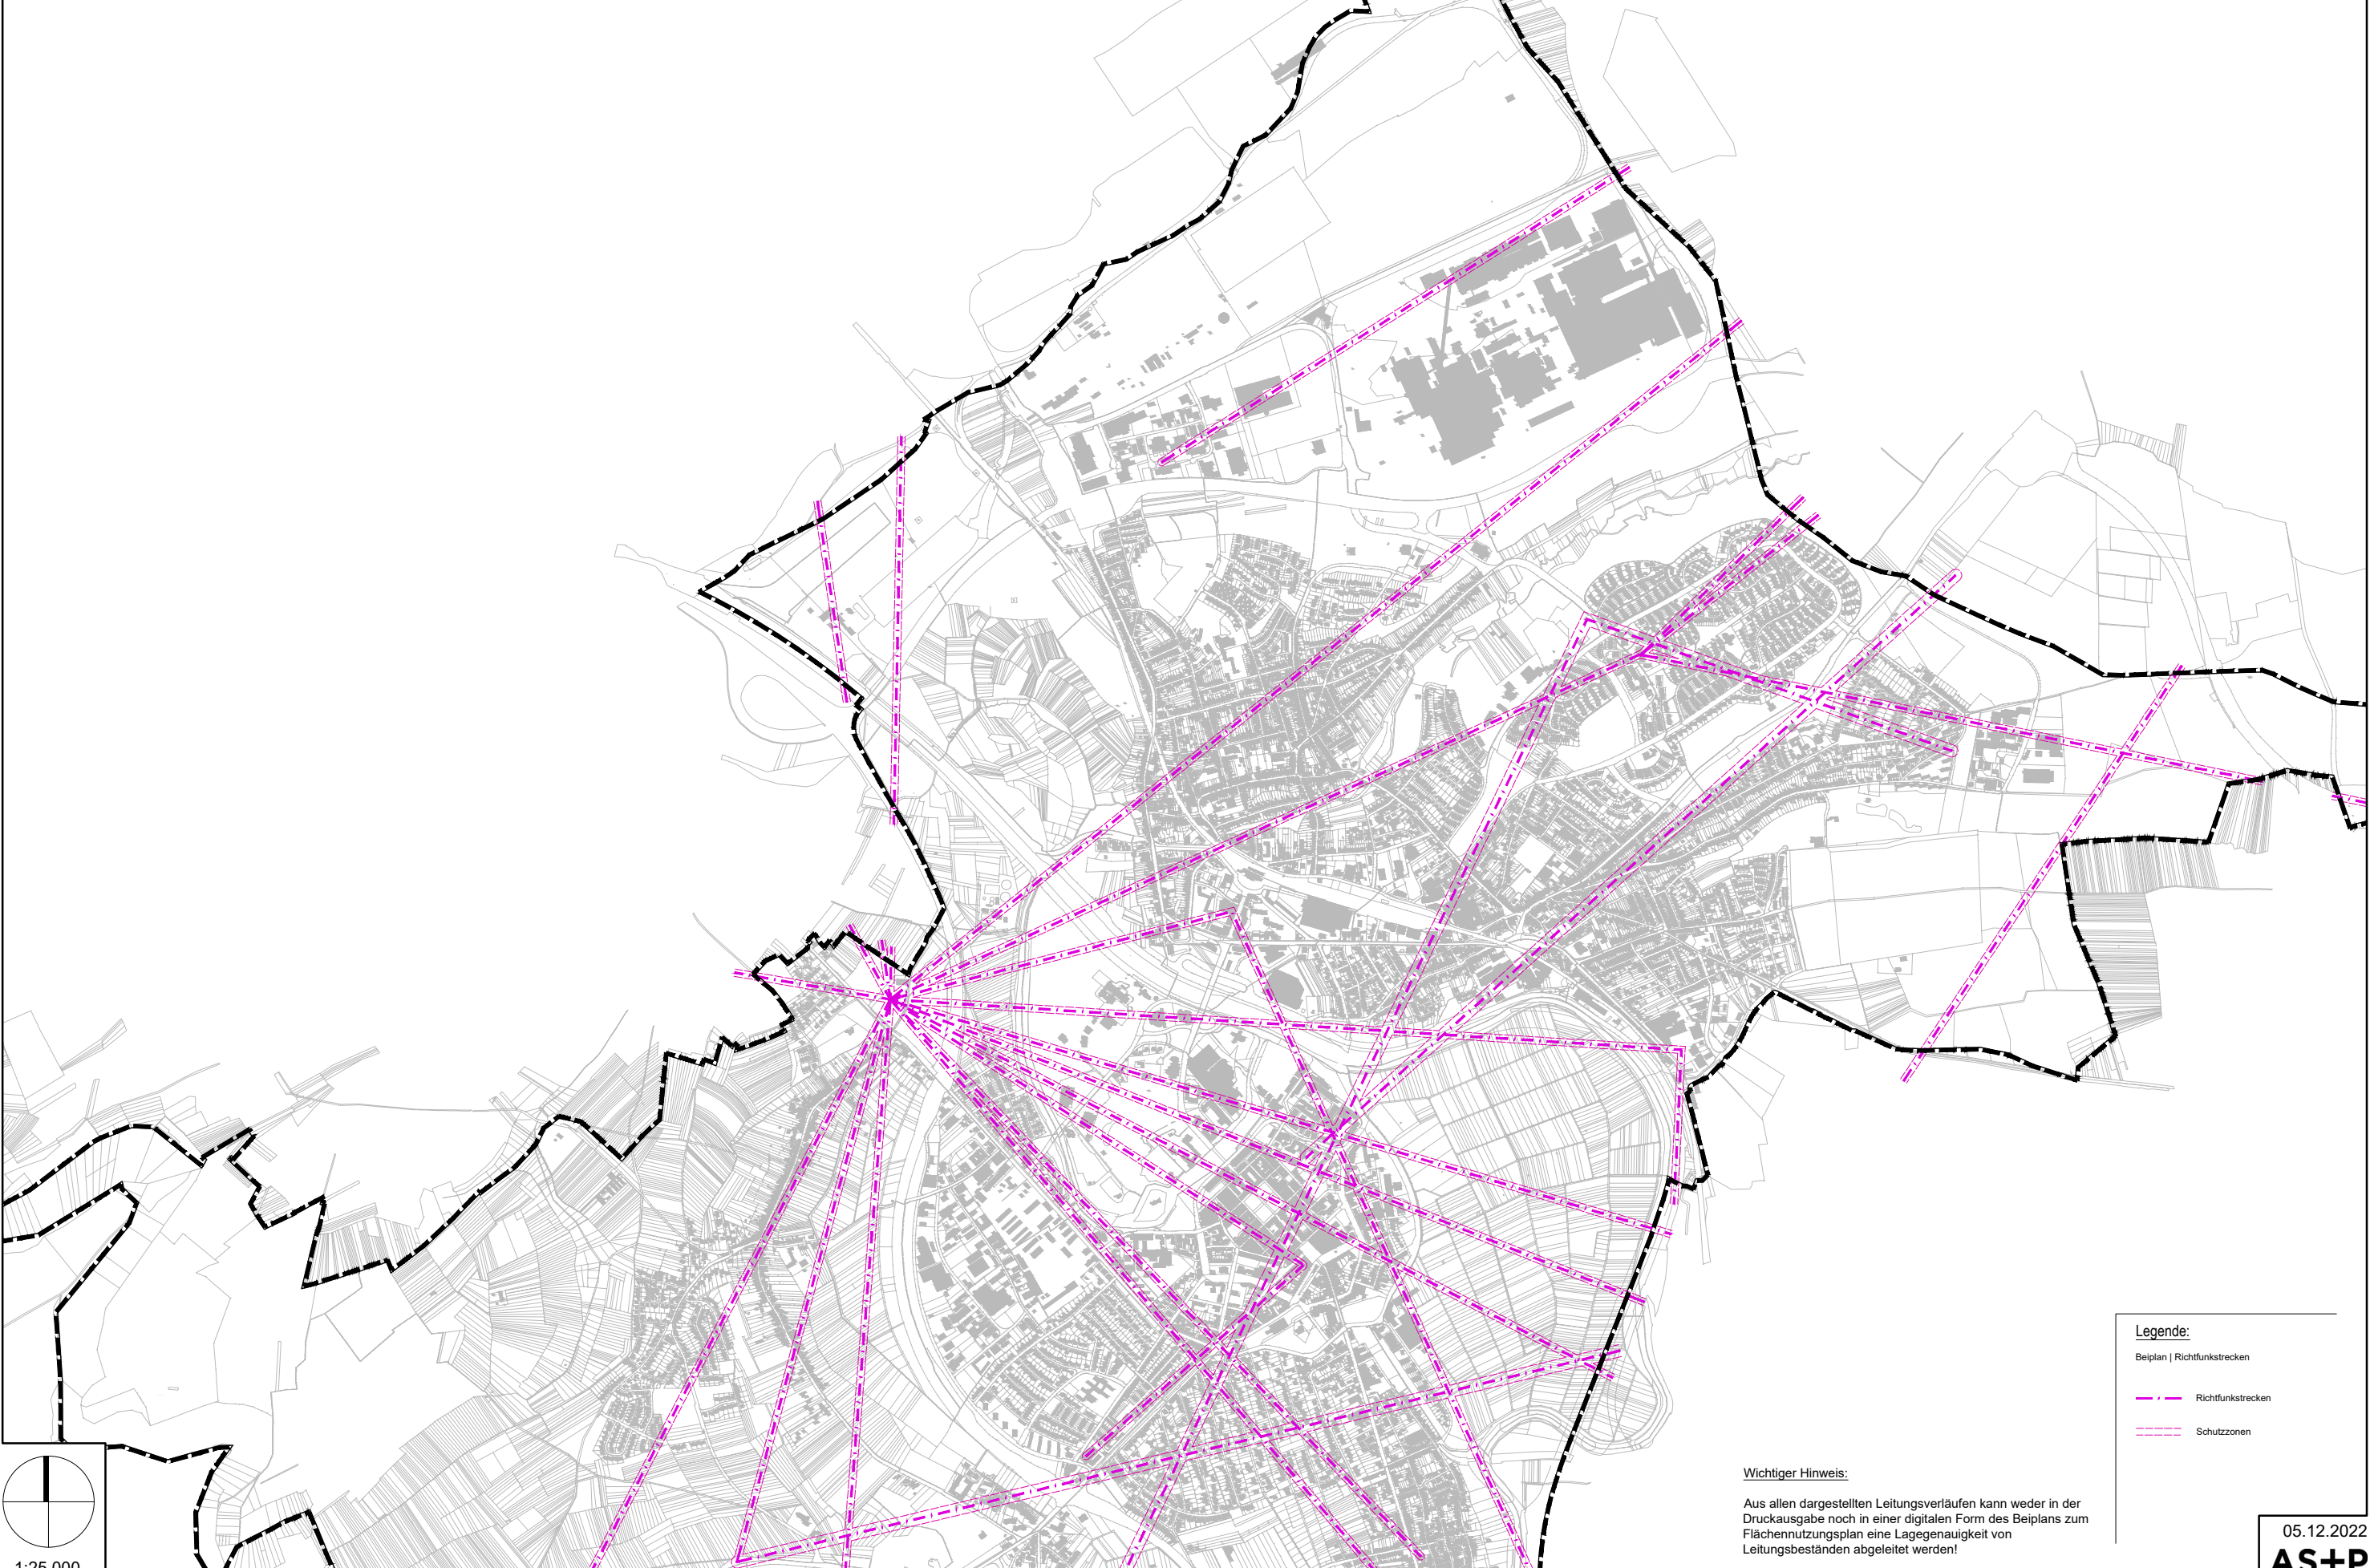

Legende:

Beiplan | Richtfunkstrecken

— · — · — Richtfunkstrecken

— · — · — Schutzzone

Wichtiger Hinweis:

Aus allen dargestellten Leitungsverläufen kann weder in der Druckausgabe noch in einer digitalen Form des Beiplans zum Flächennutzungsplan eine Lagegenauigkeit von Leitungsbeständen abgeleitet werden!

05.12.2022

AS+P