


- 4.0 - BPlan Wohngebiet Metzger Wiesen
- 4.1 - BPlan Wohngebiet Metzger Wiesen, Änderung Nr. 1
- 4.2 - BPlan Wohngebiet Metzger Wiesen, Änderung Nr. 2
- 18.0 - BPlan Am Taffingsweg
- 29.1 - BPlan Souty Hof, Änderung Nr. 1 [s. Beaumarais]
- 29.3 - BPlan Souty Hof, Änderung Nr. 3 [s. Beaumarais]
- 38.1 - BPlan Auf der Dellt, Änderung Nr. 1
- 38.3 - BPlan Auf der Dellt, Änderung Nr. 3
- 38.5 - BPlan Auf der Dellt, Änderung Nr. 5
- 38.6 - BPlan Auf der Dellt, Änderung Nr. 6
- 38.7 - BPlan Auf der Dellt, Änderung Nr. 7
- 38.8 - BPlan Auf der Dellt, Änderung Nr. 8

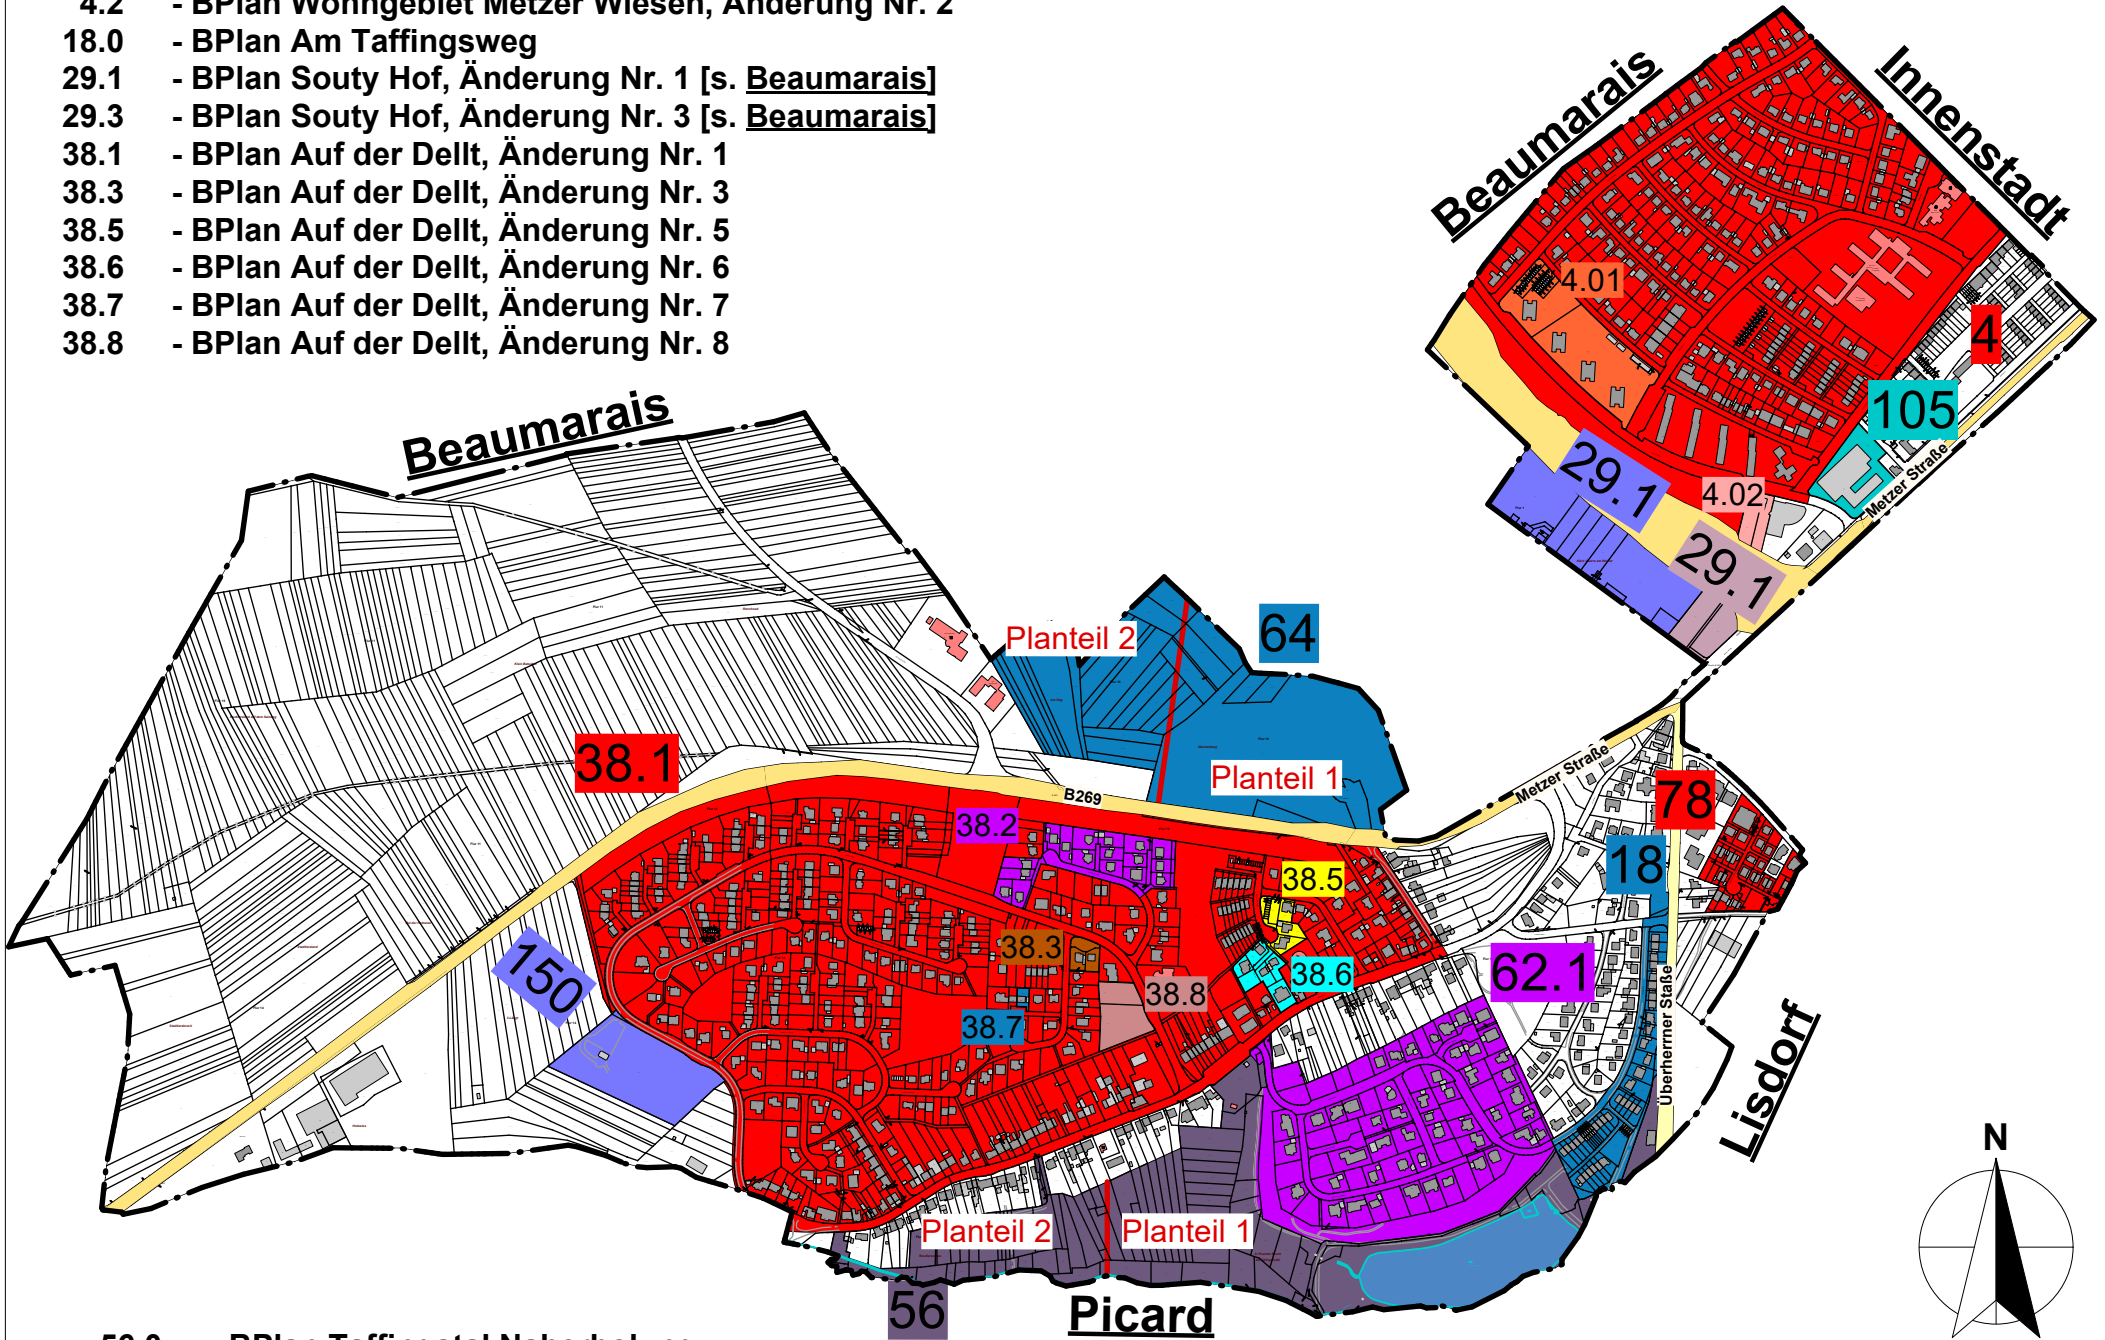

- 56.0 - BPlan Taffingstal Naherholung
- 62.1 - BPlan Am Regenbogen, Änderung Nr. 1
- 78.0 - BPlan Neue Welt
- 105.0 - VBB Edeka-Markt, Metzger Straße
- 150.0 - BPlan Solarpark Sportplatz Picard

**B-Plan Übersicht -
Stadteil Picard**



Kreisstadt Saarlouis
Amt für Stadtplanung, Hochbau,
Denkmalpflege und Umwelt

Maßstab:	1:10.000
Stand:	Februar 2026