

# PLANZEICHNUNG




Die digitale Liegenschaftskarte entstand durch manuelles Digitalisieren der analogen Liegenschaftskarte. Durch Transformationsberechnungen wurde eine blattschnittfreie und homogene Liegenschaftskarte erzeugt. Demzufolge kann die Genauigkeit der digitalen Liegenschaftskarte auch nur der Genauigkeit der zugrunde gelegenen, analogen Liegenschaftskarte entsprechen. Werden aus der digitalen Liegenschaftskarte Koordinaten entnommen, muss für jede weitere Verwendung beachtet werden, dass die Genauigkeit im besten Falle die der grafischen Koordinaten (Präsentationskoordinaten) entspricht. Auch sonstige Maße (Spannmaße), die aus der digitalen Liegenschaftskarte abgeleitet werden, sind unter diesem Gesichtspunkt zu beurteilen.



DIE KATASTERGRUNDLAGE IST IM ORIGINAL BESTÄTIGT  
Stand Katastergrundlage: 07.04.2020

# PLANZEICHENERLÄUTERUNG

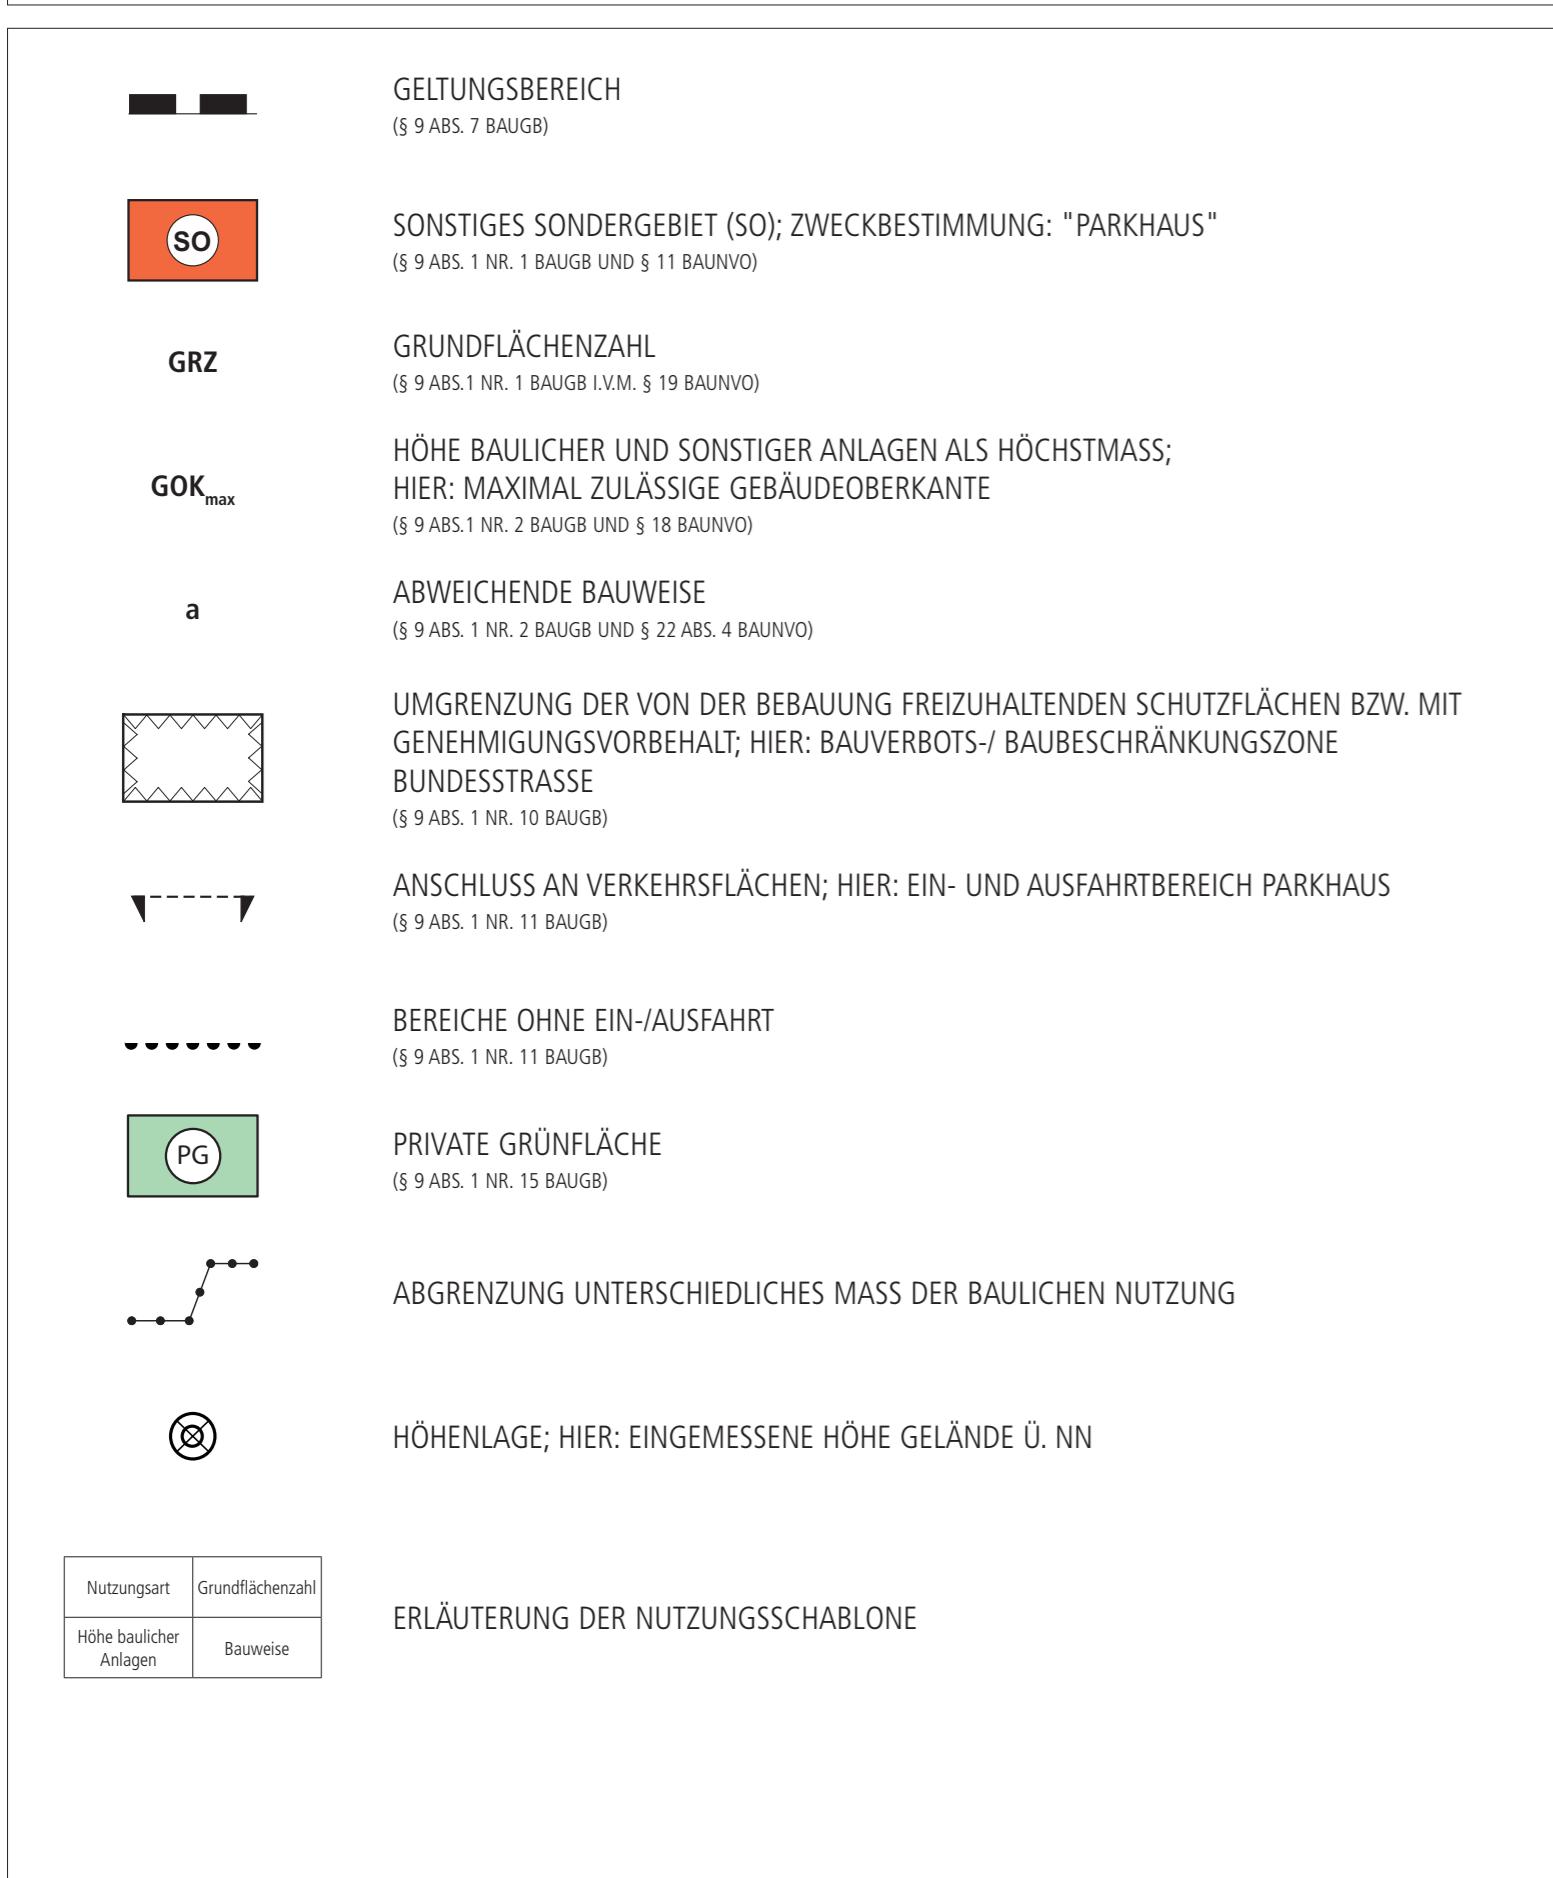

## VERFAHRENSVERMERKE

- Der Stadtrat hat am \_\_\_\_ die Einleitung des Verfahrens zur Aufstellung des Bebauungsplanes beschlossen (§ 2 Abs. 1 BauGB).
  - Der Beschluss, diesen Bebauungsplan aufzustellen, wurde am \_\_\_\_ ortsüblich bekanntgemacht (§ 2 Abs. 1 BauGB).

Saarlouis, den \_\_\_\_.

Der Oberbürgermeister der Kreisstadt Saarlouis

---

(Marc Speicher)

  - Es wird bescheinigt, dass die im räumlichen Geltungsbereich des Bebauungsplanes gelegenen Flurstücke hinsichtlich ihrer Grenzen und Bezeichnungen mit dem Liegenschaftskataster übereinstimmen.
  - Die Öffentlichkeit wurde in der Zeit vom \_\_\_\_ bis einschließlich \_\_\_\_ frühzeitig beteiligt und von der Planung unterrichtet (§ 3 Abs. 1 BauGB).
  - Die Behörden und sonstigen Träger öffentlicher Belange sowie die Nachbargemeinden, deren Aufgabenbereich von der Planung berührt werden kann, wurden mit elektronischem Schreiben vom \_\_\_\_ frühzeitig beteiligt und von der Planung unterrichtet und um Äußerung auch im Hinblick auf den erforderlichen Umfang und Detailierungsgrad der Umweltprüfung nach § 2 Abs. 4 BauGB (Scoping) aufgefordert (§ 4 Abs. 1 BauGB). Ihnen wurde eine Frist bis zum \_\_\_\_ zur Stellungnahme eingeräumt.
  - Der Stadtrat hat in seiner Sitzung am \_\_\_\_ den Entwurf gebilligt und die Veröffentlichung des Bebauungsplanes im Internet inkl. einer Auslegung beschlossen (§ 3 Abs. 2 BauGB).
  - Der Entwurf des Bebauungsplanes, bestehend aus der Planzeichnung (Teil A) und dem Textteil (Teil B) sowie der Begründung mit Umweltbericht, wurde in der Zeit vom \_\_\_\_ bis einschließlich \_\_\_\_ im Internet veröffentlicht und zur Ansicht und zum Herunterladen bereitgehalten (§ 3 Abs. 2 BauGB). Zusätzlich fand eine öffentliche Auslegung statt.

Saarlouis, den \_\_\_\_.

Der Oberbürgermeister der Kreisstadt Saarlouis

---

(Marc Speicher)

nd Dauer der Veröffen  
der Auslegung wurden m

quis, den

## Oberbürgermeister der Kreisstadt Saarlouis

(Marc Speicher)

## **GESETZLICHE GRUNDLAGEN**


- Für die Verfahrensdurchführung und die Festsetzungen des Bebauungsplanes gelten u. a. folgende Gesetze und Verordnungen:

  - Baugesetzbuch in der Fassung der Bekanntmachung vom 03. November 2017 (BGBl. I S. 3634), zuletzt geändert durch Artikel 3 des Gesetzes vom 20. Dezember 2023 (BGBl. 2023 I Nr. 394).
  - Baunutzungsverordnung in der Fassung der Bekanntmachung vom 21. November 2017 (BGBl. I S. 3786), zuletzt geändert durch Artikel 2 des Gesetzes vom 03. Juli 2023 (BGBl. 2023 I Nr. 176).
  - Verordnung über die Ausarbeitung der Bauleitpläne und die Darstellung des Planinhalts (Planzeichenverordnung - PlanZV) vom 18. Dezember 1990 (BGBl. I S. 58), zuletzt geändert durch Artikel 3 des Gesetzes vom 14. Juni 2021 (BGBl. I S. 1802).
  - Gesetz über Naturschutz und Landschaftspflege (Bundesnaturschutzgesetz – BNatSchG) vom 29. Juli 2009 (BGBl. I S. 2542), zuletzt geändert durch Artikel 48 des Gesetzes vom 23. Oktober 2024 (BGBl. 2024 I Nr. 323).
  - Gesetz zur Ordnung des Wasserhaushalts (Wasserhaushaltsgesetz - WHG) vom 31. Juli 2009 (BGBl. I S. 2585), zuletzt geändert durch Artikel 7 des Gesetzes vom 22. Dezember 2023 (BGBl. 2023 I Nr. 409).
  - Bundes-Bodenschutzgesetz vom 17. März 1998 (BGBl. I S. 502), zuletzt geändert durch Artikel 7 des Gesetzes vom 25. Februar 2021 (BGBl. I S. 306).
  - Saarländische Landesbauordnung (LBO) (Art. 1 des Gesetzes Nr. 1544) vom 18. Februar 2004, zuletzt geändert durch das Gesetz vom 19. Februar 2025 (Amtsbl. I S. 369\_2).
  - Gesetz zum Schutz der Natur und Heimat im Saarland - Saarländisches Naturschutzgesetz - (SNG) - vom 05. April 2006 (Amtsbl. 2006 S. 726), zuletzt geändert durch Artikel 162 des Gesetzes vom 08. Dezember 2021 (Amtsbl. I S. 2629).
  - Saarländisches Denkmalschutzgesetz (SDschG) (Art. 3 des Gesetzes Nr. 1946 zur Neuordnung des saarländischen Denkmalschutzes und der saarländischen Denkmalpflege) vom 13. Juni 2018 (Amtsbl. 2018, S. 358), zuletzt geändert durch Artikel 260 des Gesetzes vom 08. Dezember 2021 (Amtsblatt I S. 2629).
  - Saarländisches Wassergesetz (SWG) vom 28. Juni 1960 in der Fassung der Bekanntmachung vom 30. Juli 2004 (Amtsbl. I S. 1994), zuletzt geändert durch Artikel 173 des Gesetzes vom 08. Dezember 2021 (Amtsbl. I S. 2629).
  - § 12 des Kommunalselbstverwaltungsgesetzes (KSVG) des Saarlandes in der Fassung der Bekanntmachung vom 27. Juni 1997 (Amtsbl. S. 682), zuletzt geändert durch Artikel 3 des Gesetzes vom 04. Dezember 2024 (Amtsbl. I S. 1086, 1087).

## Teil A:

Parkhaus Marienhauusklinikum

Bebauungsplan in der Kreisstadt Saarlouis, Innenstadt

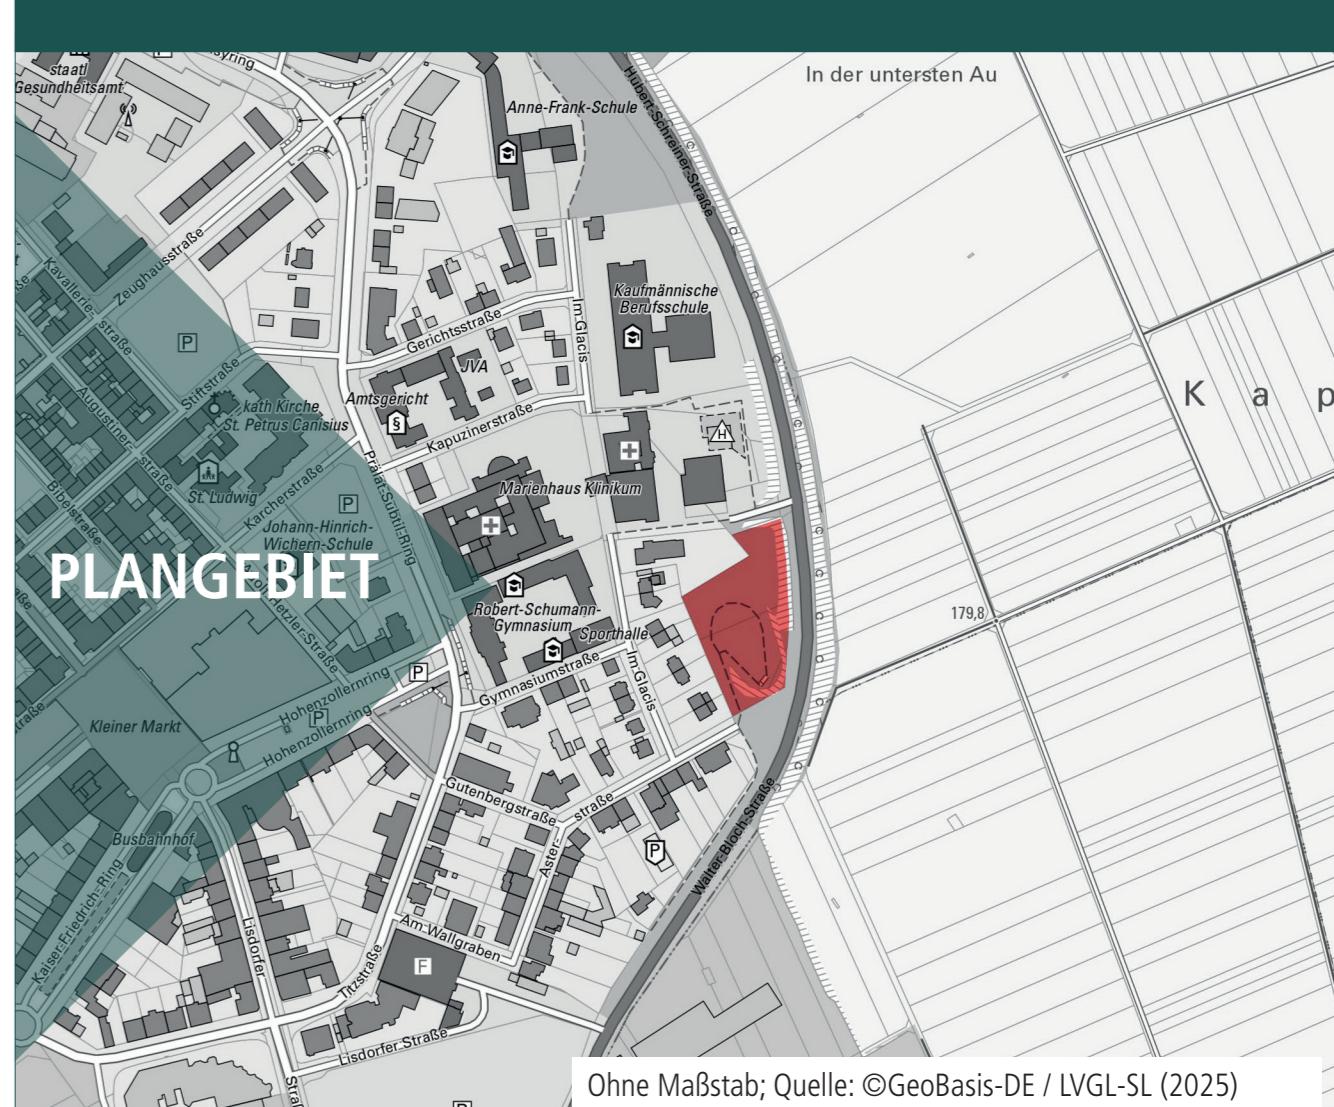

Bearbeitet im Auftrag der  
Kreisstadt Saarlouis  
Großer Markt 1  
66740 Saarlouis

Stand der Planung: 06.06.2025  
**ENTWURF**

Maßstab 1:1.000 im Original  
Verkleinerung ohne Maßstab

A horizontal bar chart with a teal bar extending from the 0 mark to the 100 mark on a scale. The scale is marked at 0, 10, 50, and 100.

Gesellschaft für Städtebau und  
Kommunikation mbH

Kirchenstraße 12 · 66557 Illingen  
Tel: 0 68 25 - 4 04 10 70  
email: [info@kernplan.de](mailto:info@kernplan.de)

Geschäftsführer:  
Dipl.-Ing. Hugo Kern  
Dipl.-Ing. Sarah End

K E R N