


Kreis Saarlouis
Gemarkung Neuforweiler
Flur 5
Maßstab 1:500

An der verzeichneten Bordsteinbrunn (gemessen äußere Kante) 21 cm ist Höhe d. Gehweges (Ende) einm. 2% Gefälle

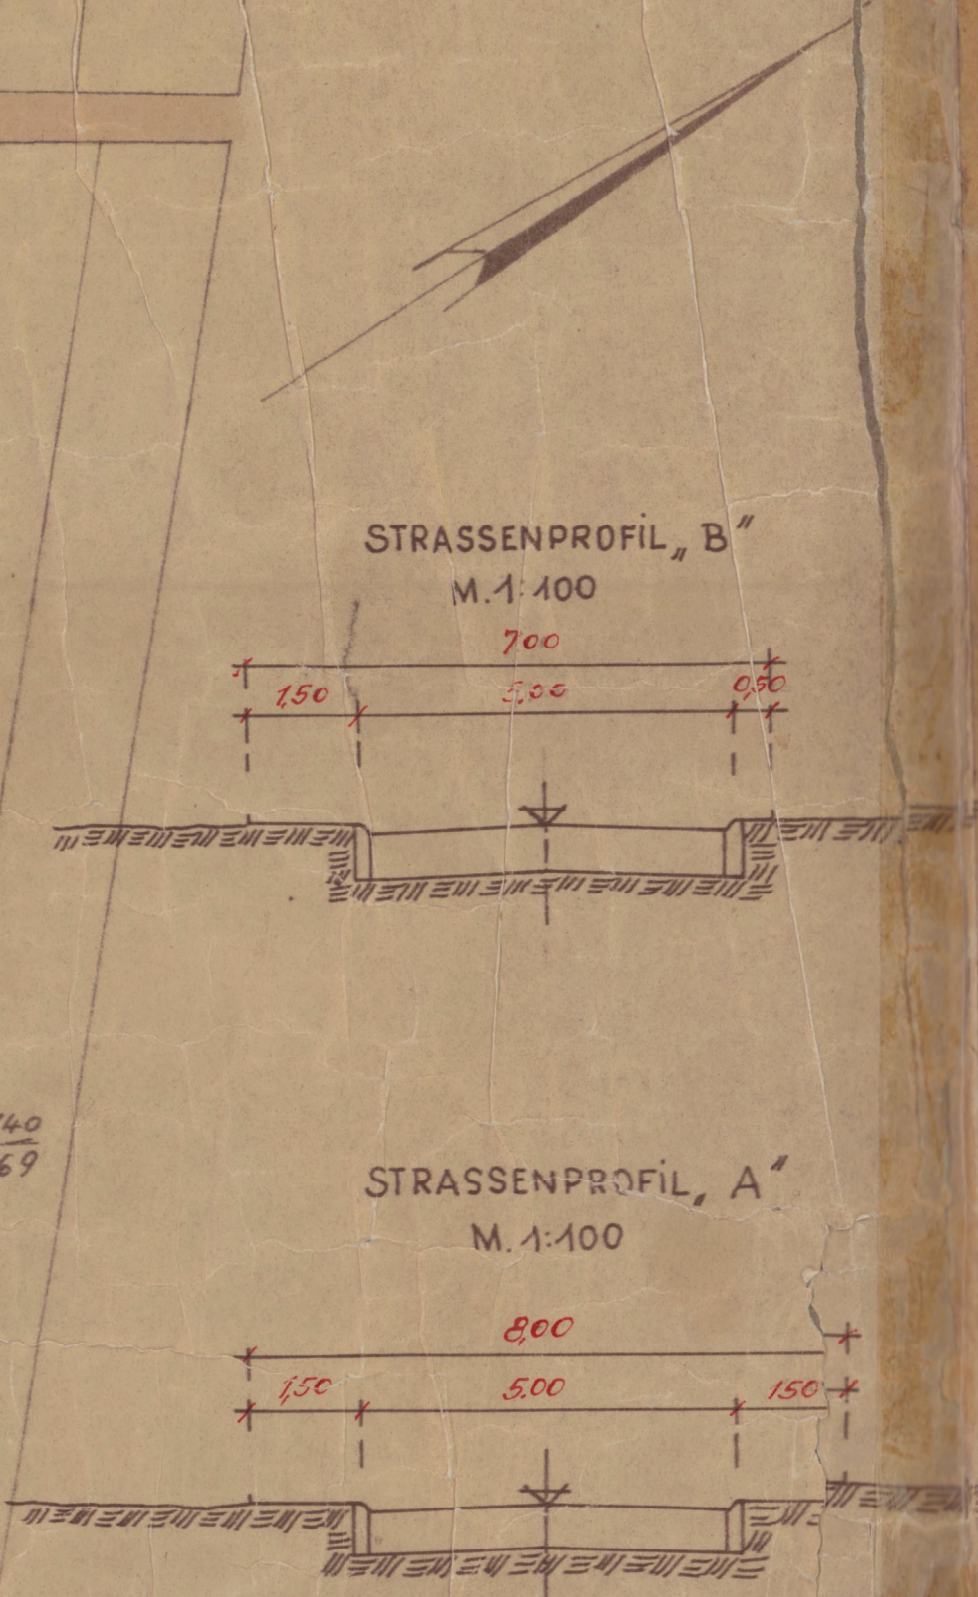

Der Bebauungsplan „Hinter den Gärten“ mit Fluchtlinien lag in der Zeit vom 9.7.1959 bis einschließlich 8.8.1959 im jedermanns Einsicht offen.

Neuforweiler, den 18.8.1959
Der Bürgermeister

- BESTEHENDE GEBÄUDE
- GEPLANTE GEBÄUDE
- BESTEHENDE STRASSEN
- GEPLANTE STRASSEN
- VORGARTEN
- VORDERE BAUFLUCHT
- HINTERE BAUFLUCHT
- ALTE PARZELLENGRENZEN
- NEUE PARZELLENGRENZEN
- WASSERLEITUNG
- KANAL

Gegen den Bebauungsplan mit Fluchtlinien wurden keine Einsprüche erhoben.
Der Aufbauplan mit Fluchtlinien wird hiermit auf Grund des § 8 des Städtebaugesetzes vom 12.7.1955 förmlich festgestellt.



Neuforweiler, den 18.8.1959.
Der Bürgermeister

DER LANDRAT DES KREISES SAARLOUIS
PLANUNGSSTELLE
AUFBAUPLAN MIT FLUCHTLINIEN
„HINTER DEN GÄRTEN“
GEMEINDE: NEUFORWEILER AMTSGEBIET: BISTEN
Maßstab: 1:500 Saarlouis, den 18.8.1959
Bearbeiter: MAAS MÜLLER i.A.
Blatt: (SCHAAR) KREISBAUMEISTER

Die Festimmung der Ortsgrenze...
Bismarck, den 3. Juli 1913
Der Bürgermeister

Angelegt auf Grund der Katasterkarten
Kreisamt Saarlouis
für Planungsstelle

