

TEIL A: PLANZEICHNUNG



VERFAHRENSVERMERKE

- Der Stadtrat der Kreisstadt Saarlouis hat am \_\_\_\_\_ die Einleitung des Verfahrens zur Aufstellung des Bebauungsplanes „Parkhaus Zeughausplatz“ beschlossen (§ 2 Abs. 1 BauGB).
  - Der Beschluss, diesen Bebauungsplan aufzustellen, wurde am \_\_\_\_\_ ortsüblich bekanntgemacht (§ 2 Abs. 1 BauGB).
- Saarlouis, den \_\_\_\_\_
- Der Oberbürgermeister
- Die Aufstellung des Bebauungsplanes wird gem. § 13a BauGB (Bebauungspläne der Innenentwicklung) im beschleunigten Verfahren durchgeführt. Gem. § 13a Abs. 3 und 4 BauGB wird eine Umweltprüfung nicht durchgeführt.
  - Der Stadtrat hat in seiner Sitzung am \_\_\_\_\_ den Entwurf gebilligt und die Veröffentlichung des Bebauungsplanes im Internet, inklusive einer Auslegung beschlossen (§ 13a BauGB i.V.m. § 3 Abs. 2 BauGB).
  - Der Entwurf des Bebauungsplanes, bestehend aus der Planzeichnung (Teil A) und dem Textteil (Teil B) sowie der Begründung, wurde in der Zeit vom \_\_\_\_\_ bis einschließlich \_\_\_\_\_ im Internet veröffentlicht und zur Ansicht und zum Herunterladen bereitgehalten (§ 13a BauGB i.V.m. § 3 Abs. 2 BauGB). Zusätzlich fand eine öffentliche Auslegung statt.
  - Ort und Dauer der Veröffentlichung im Internet und der Auslegung wurden mit dem Hinweis, dass Stellungnahmen während der Veröffentlichungsfrist von jedermann elektronisch per Mail, oder bei Bedarf schriftlich oder zur Niederschrift abgegeben werden können und dass nicht fristgerecht abgegebene Stellungnahmen bei der Beschlussfassung über den Bebauungsplan unberücksichtigt bleiben können, am \_\_\_\_\_ ortsüblich bekannt gemacht (§ 13a BauGB i.V.m. § 3 Abs. 2 BauGB).
  - Die Behörden und sonstigen Träger öffentlicher Belange sowie die Nachbargemeinden wurden mit Schreiben vom \_\_\_\_\_ von der Veröffentlichung im Internet / Auslegung elektronisch benachrichtigt (§ 13a BauGB i.V.m. § 3 Abs. 2 BauGB und § 4 Abs. 2 BauGB und § 2 Abs. 2 BauGB). Ihnen wurde eine Frist bis zum \_\_\_\_\_ zur Stellungnahme eingeräumt.
  - Während der elektronischen Beteiligung, Veröffentlichung im Internet / Auslegung gingen seitens der Öffentlichkeit, der Behörden und der sonstigen Träger öffentlicher Belange sowie der Nachbargemeinden Anregungen und Stellungnahmen ein. Die Abwägung der vorgebrachten Bedenken und Anregungen erfolgte durch den Stadtrat am \_\_\_\_\_. Das Ergebnis wurde denjenigen, die Anregungen und Stellungnahmen vorgebracht haben, mitgeteilt (§ 3 Abs. 2 Satz 6 BauGB).
  - Der Stadtrat hat am \_\_\_\_\_ den Bebauungsplan als Satzung beschlossen (§ 10 Abs. 1 BauGB). Der Bebauungsplan besteht aus der Planzeichnung (Teil A) und dem Textteil (Teil B) sowie der Begründung.
  - Der Bebauungsplan wird hiermit als Satzung ausgefertigt.
- Saarlouis, den \_\_\_\_\_
- Der Oberbürgermeister

PLANZEICHENERLÄUTERUNG

GELTUNGSBEREICH  
(§ 9 ABS. 7 BAUGB)

SONSTIGES SONDERGEBIET, HIER: PARKHAUS / PARKPLATZ  
(§ 9 ABS. 1 NR. 1 BAUGB UND § 11 BAUNVO)

HÖHE BAULICHER ANLAGEN; HIER: ZULÄSSIGE GEBÄUDEOBERKANTE ALS MINDESTMASS  
(§ 9 ABS. 1 NR. 1 BAUGB I.V.M. § 18 BAUNVO)HÖHE BAULICHER ANLAGEN; HIER: ZULÄSSIGE GEBÄUDEOBERKANTE ALS HÖCHSTMASS  
(§ 9 ABS. 1 NR. 1 BAUGB I.V.M. § 18 BAUNVO)ABWEICHENDE BAUWEISE  
(§ 9 ABS. 1 NR. 2 BAUGB UND § 22 ABS. 4 BAUNVO)BAUGRENZE  
(§ 9 ABS. 1 NR. 2 BAUGB UND § 23 ABS. 3 BAUNVO)FLÄCHEN FÜR STELLPLÄTZE  
(§ 9 ABS. 1 NR. 4 BAUGB)ANSCHLUSS AN DIE ÖFFENTLICHE STRASSENVERKEHRSFLÄCHE; HIER: EIN- UND AUSFAHRTBEREICHE DES PARKHAUSES / PARKPLATZES ZUR ZEUGHAUSSTRASSE UND STIFTSTRASSE  
(§ 9 ABS. 1 NR. 11 BAUGB)PRIVATE GRÜNFLÄCHE  
(§ 9 ABS. 1 NR. 15 BAUGB)

HÖHENLAGE; HIER: EINGEMESSENE HÖHE GELÄNDE Ü. NN

HISTORISCHER BUNKER


Nutzungsart	min. Gebäudeoberkante
max. Gebäudeoberkante	Bauweise

ERLÄUTERUNG DER NUTZUNGSSCHABLONE

GESETZLICHE GRUNDLAGEN

- Für die Verfahrensdurchführung und die Festsetzungen des Bebauungsplanes gelten u. a. folgende Gesetze und Verordnungen:
- Baugesetzbuch in der Fassung der Bekanntmachung vom 03. November 2017 (BGBl. I S. 3634), zuletzt geändert durch Artikel 3 des Gesetzes vom 20. Dezember 2023 (BGBl. 2023 I Nr. 394).
  - Baunutzungsverordnung in der Fassung der Bekanntmachung vom 21. November 2017 (BGBl. I S. 3786), zuletzt geändert durch Artikel 2 des Gesetzes vom 03. Juli 2023 (BGBl. 2023 I Nr. 176).
  - Verordnung über die Ausarbeitung der Bauleitpläne und die Darstellung des Planinhalts (Planzeichenverordnung - PlanzV) vom 18. Dezember 1990 (BGBl. I S. 58), zuletzt geändert durch Artikel 3 des Gesetzes vom 14. Juni 2021 (BGBl. I S. 1802).
  - Gesetz über Naturschutz und Landschaftspflege (Bundesnaturschutzgesetz - BNatSchG) vom 29. Juli 2009 (BGBl. I S. 2542), zuletzt geändert durch Artikel 48 des Gesetzes vom 23. Oktober 2024 (BGBl. 2024 I Nr. 323).
  - § 12 des Kommunalselfstverwaltungsgesetzes (KSVG) des Saarlandes in der Fassung der Bekanntmachung vom 27. Juni 1997 (Amtsbl. S. 682), zuletzt geändert durch Artikel 3 des Gesetzes vom 04. Dezember 2024 (Amtsbl. I S. 1086, 1087).
  - Saarländische Landesbauordnung (LBO) (Art. 1 des Gesetzes Nr. 1544) vom 18. Februar 2004, zuletzt geändert durch das Gesetz vom 12. Dezember 2023 (Amtsbl. 2024 I S. 212).
  - Saarländisches Denkmalschutzgesetz (SDschG) (Art. 3 des Gesetzes Nr. 1946 zur Neuordnung des saarländischen Denkmalschutzes und der saarländischen Denkmalpflege) vom 13. Juni 2018 (Amtsbl. 2018, S. 358), zuletzt geändert durch Artikel 260 des Gesetzes vom 08. Dezember 2021 (Amtsbl. I S. 2629).
  - Saarländisches Wassergesetz (SWG) vom 28. Juni 1960 in der Fassung der Bekanntmachung vom 30. Juli 2004 (Amtsbl. S. 1994), zuletzt geändert durch Artikel 173 des Gesetzes vom 08. Dezember 2021 (Amtsbl. I S. 2629).

Parkhaus Zeughausplatz  
Bebauungsplan in der Kreisstadt Saarlouis, Innenstadt

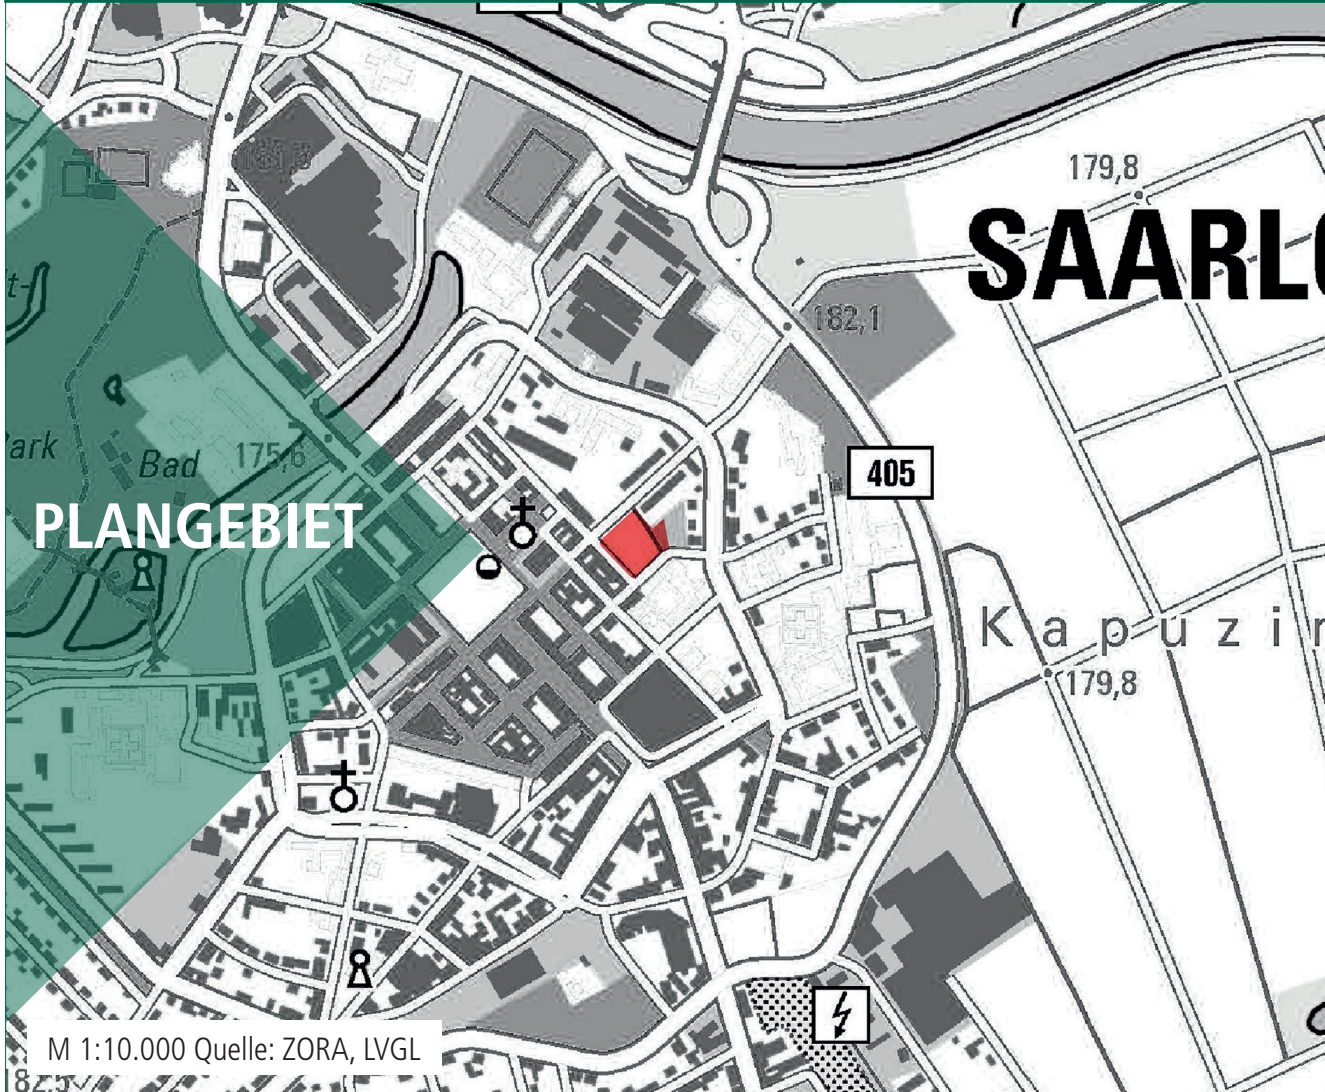

Bearbeitet im Auftrag der  
Kreisstadt Saarlouis  
Großer Markt 1  
66740 Saarlouis

Stand der Planung: 03.04.2025  
**ENTWURF**

Gesellschaft für Städtebau und  
Kommunikation mbH

Kirchenstraße 12 · 66557 Illingen  
Tel: 0 68 25 - 4 04 10 70  
email: info@kernplan.de

Geschäftsführer:  
Dipl.-Ing. Hugo Kern  
Dipl.-Ing. Sarah End

Maßstab 1:500 im Original  
Verkleinerung ohne Maßstab

0 5 25 50

KERN  
PLAN