


Querprofil 4.1 M 1:100

Strecke 3230: Lärmschutzwand 4 r.d.B. km 23,5+99 bis 25,1+15

Station Bahn-km 23,6+16

Regelquerprofil

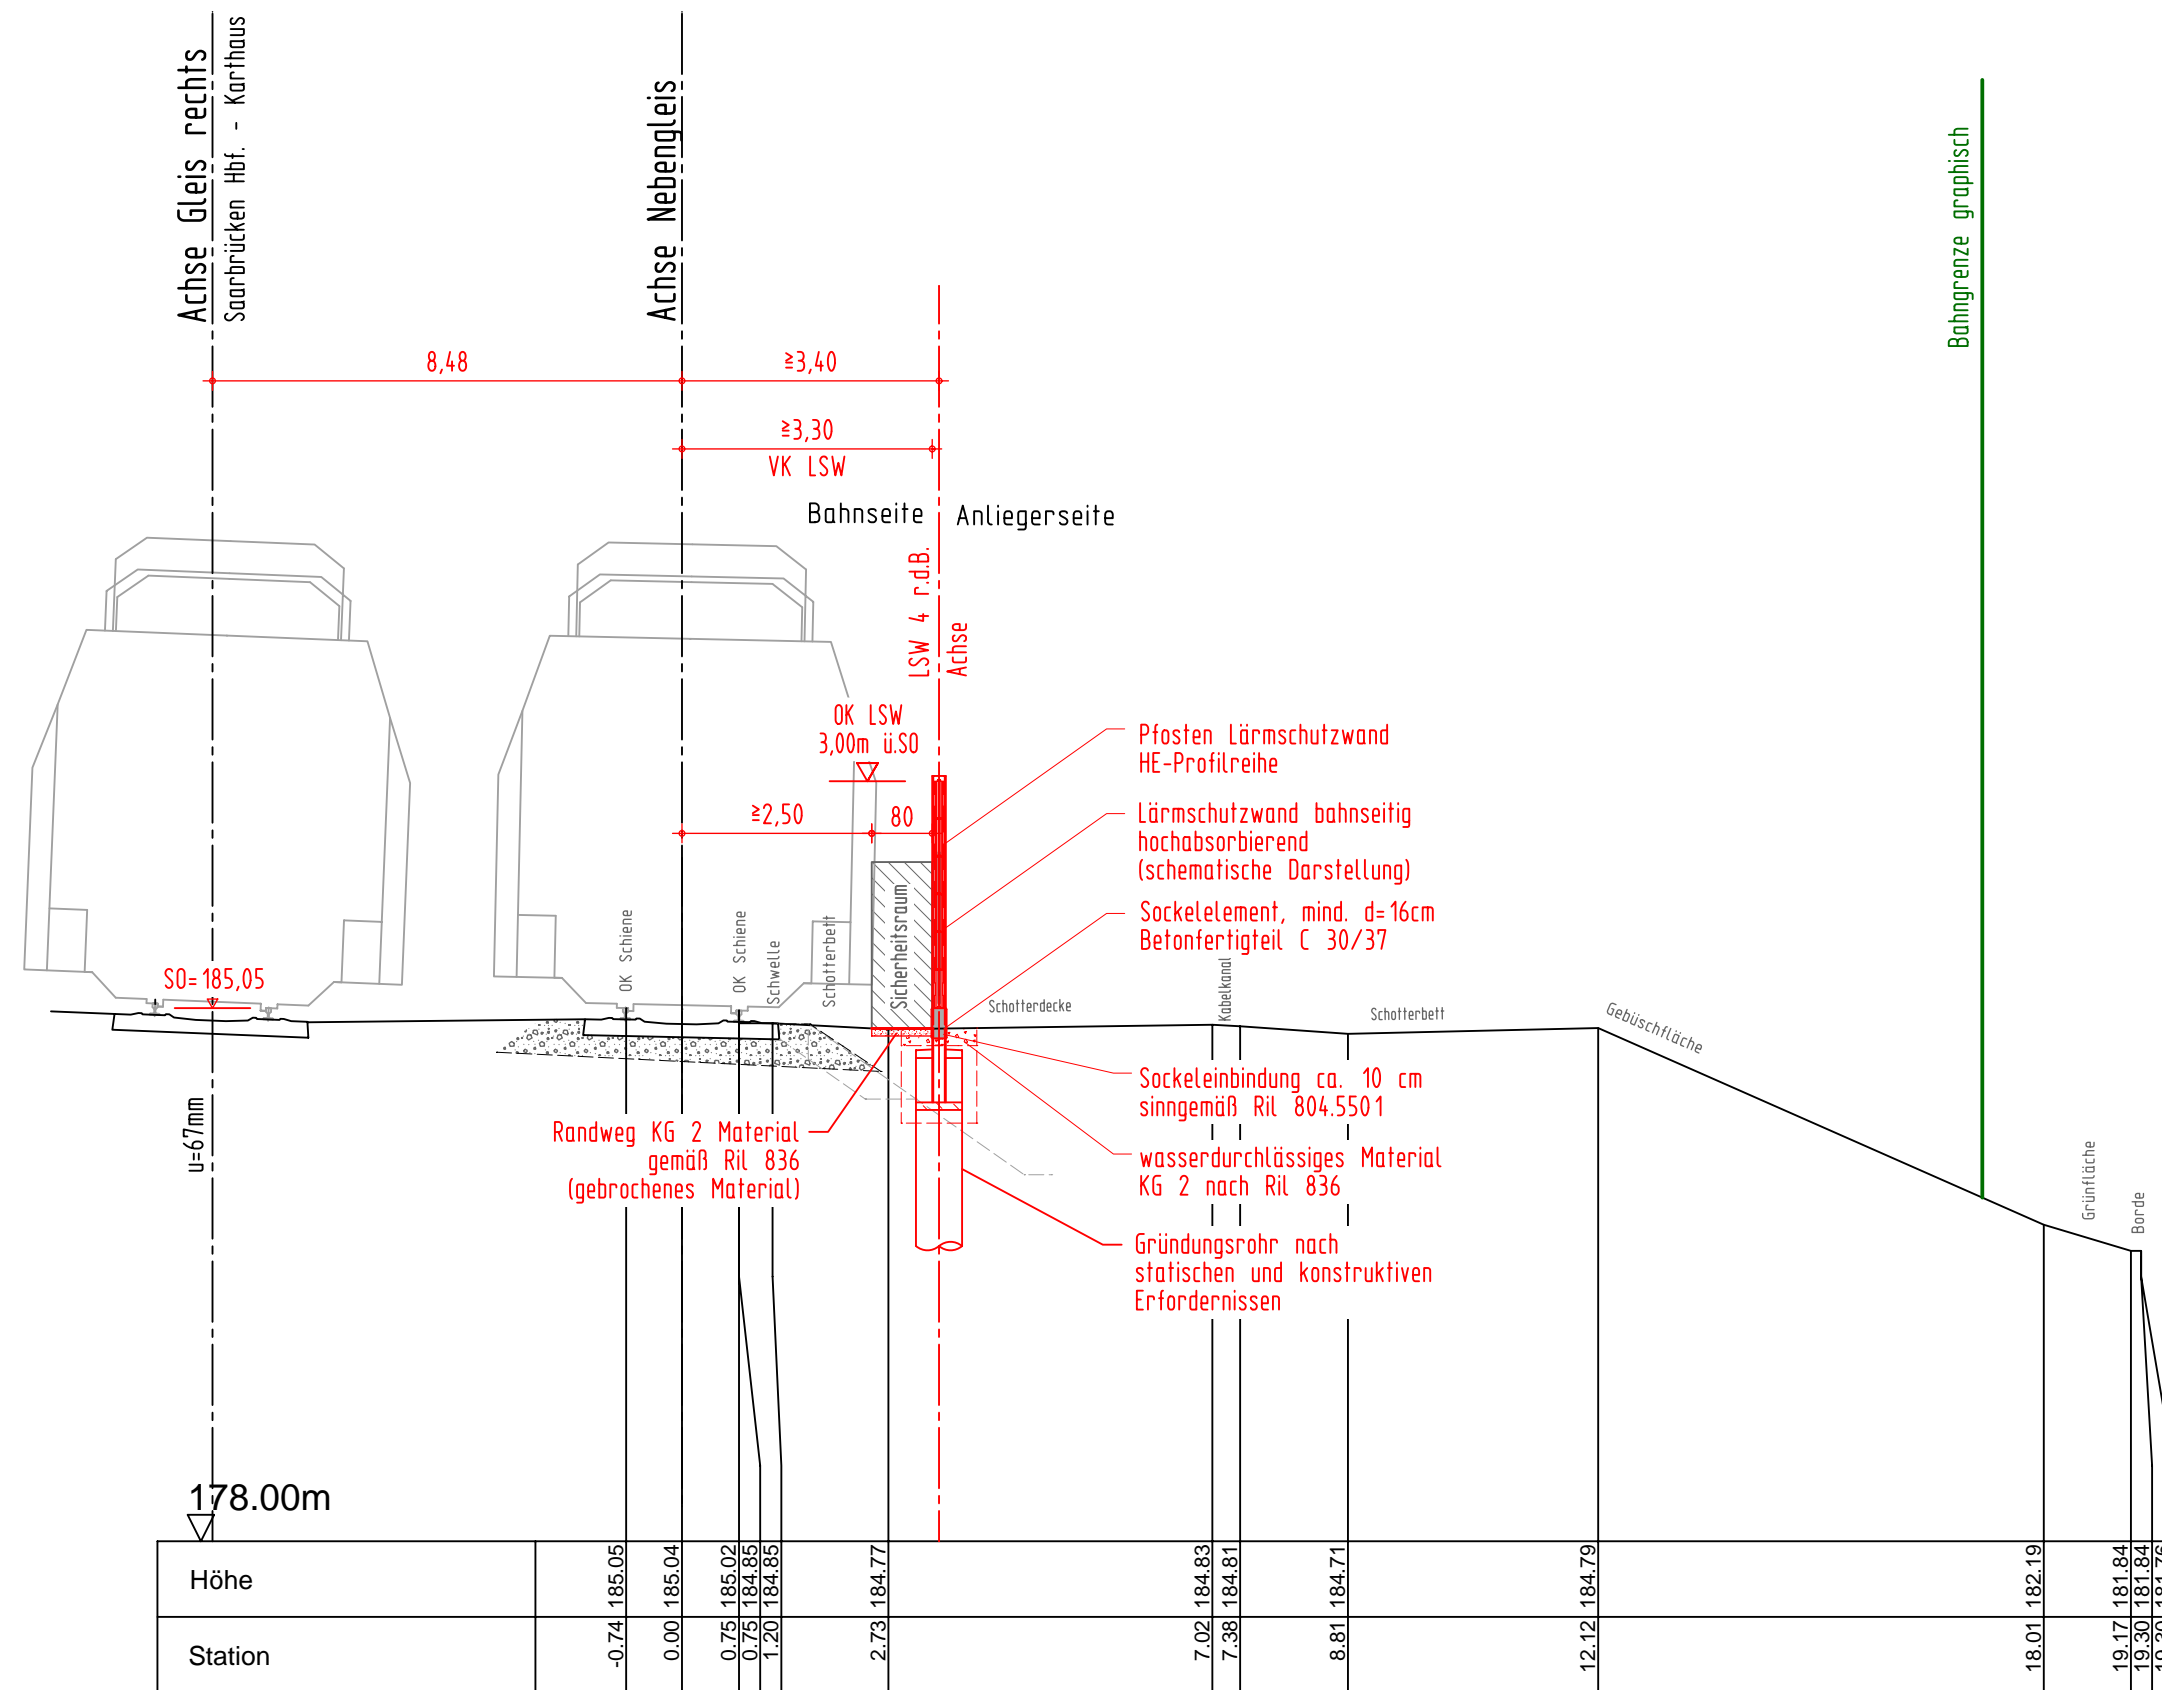


Querprofil 4.2 M 1:100

Strecke 3230: Lärmschutzwand 4 r.d.B. km 23,5+99 bis 25,1+15

Station Bahn-km 23,6+43

Regelquerprofil

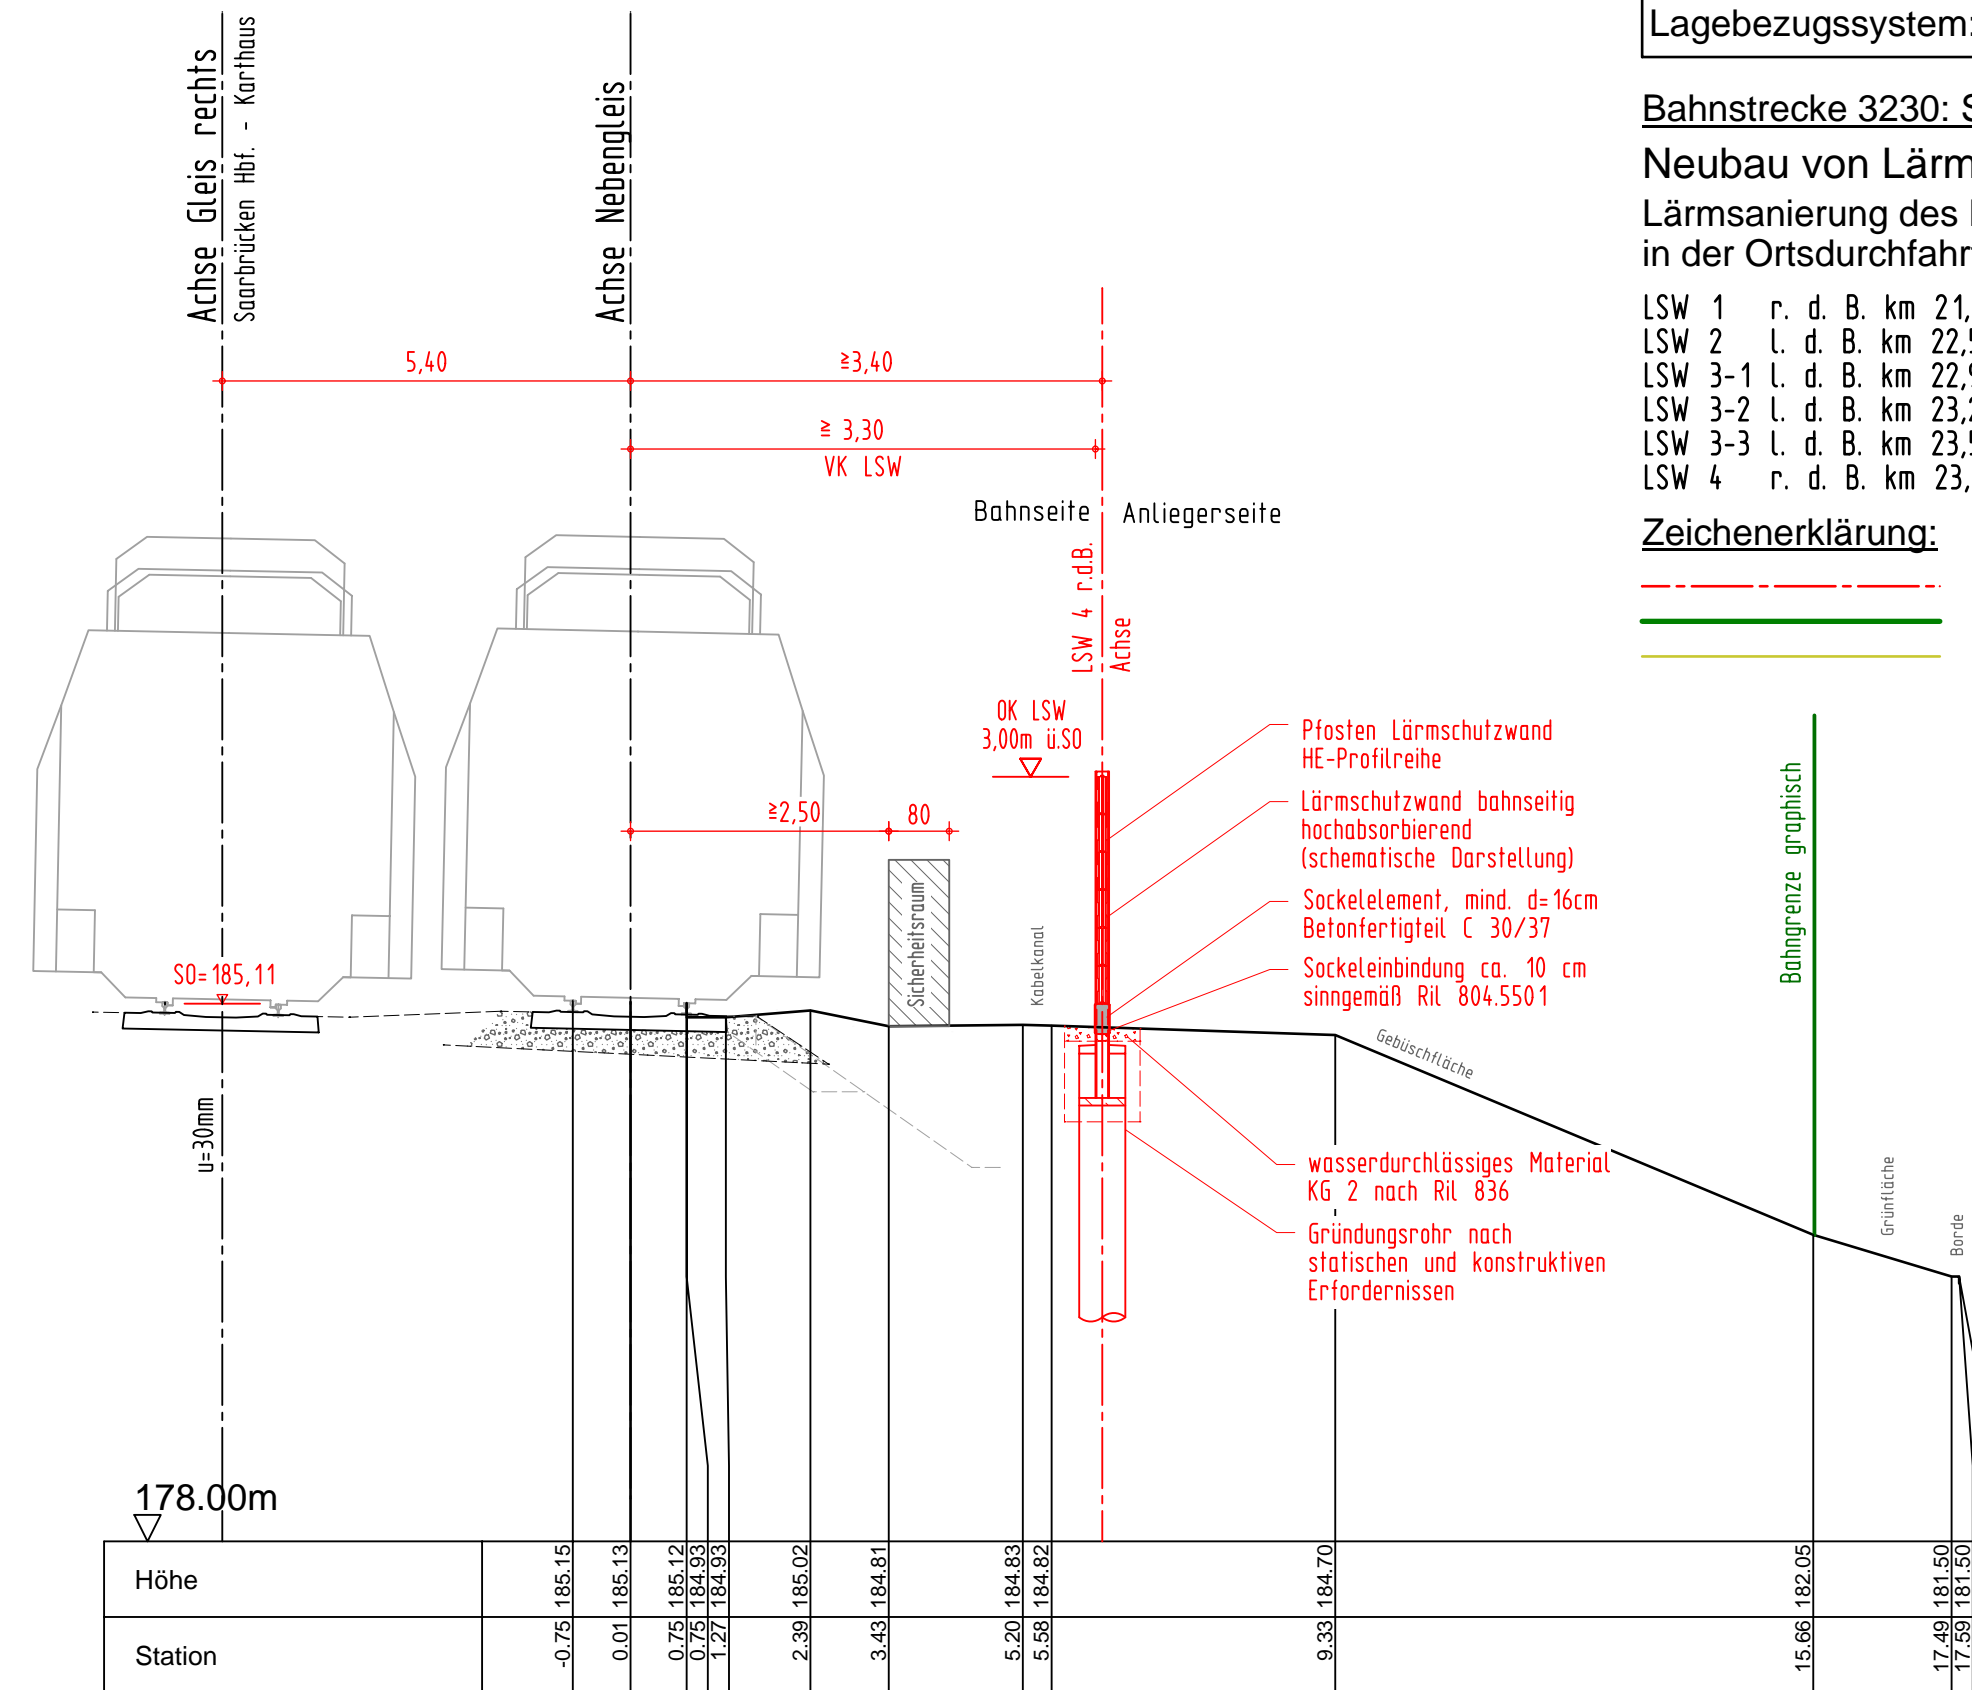

Endgültige Abmessungen nach statischen, konstruktiven und wirtschaftlichen Erfordernissen.

(Genehmigungsvermerk des EBA)

Prüfdaten

Unterlage für eine Entscheidung nach § 18 AEG

Auftragsnehmer:	Planverfasser:	Anlage 7.7
	LINDSCHULTE Ingenieurgesellschaft mbH	Auftrag-Nr.: EB 45 ER
	Anger 81	
	99084 Erfurt	gez. 09/2015
	Tel. 0361 555997-0	Gründig
	Fax 0361 555997-20	bearb. 09/2015
	Erfurt, 16.10.2015, gez. S. Köstling	gepr. 09/2015
	Ort, Datum, Unterschrift	Köstling
Bauherr:	Planung:	Plan-Nr.:
DB NETZE		Genehmigungsplanung
DB Netz AG		Planzeichen:
Regionalbereich West, Standort Karlsruhe		Blattgr.: 297x84 1
ING-WN		Einwirkungen (Lastmodell):
Schwarzwaldstraße 82		Höhen- und Koordinatensystem:
76137 Karlsruhe		DB Ref
Karlsruhe, 16.10.2015, gez. i.V. Weiter, gez. i.A. l.han		
Ort, Datum, Unterschrift		
Maßstab:	Querprofile LSW 4.1	
1:100	Bahn km 23,599 bis km 25,115	
Projekt:	Lärmsanierung an Schienenwegen des Bundes	
Strecke:	3230 Saarbrücken Hbf - Karthaus	
	Bauwerksnummer	Brückennummer
Strecke	Kilometer	Kennzahl
3230	23,599	3911
		Barcode