# Querprofil 4.3 M 1:100

Strecke 3230: Lärmschutzwand 4 r.d.B. km 23,5+99 bis 25,1+15
Station Bahn-km 23,6+88
Regelquerprofil

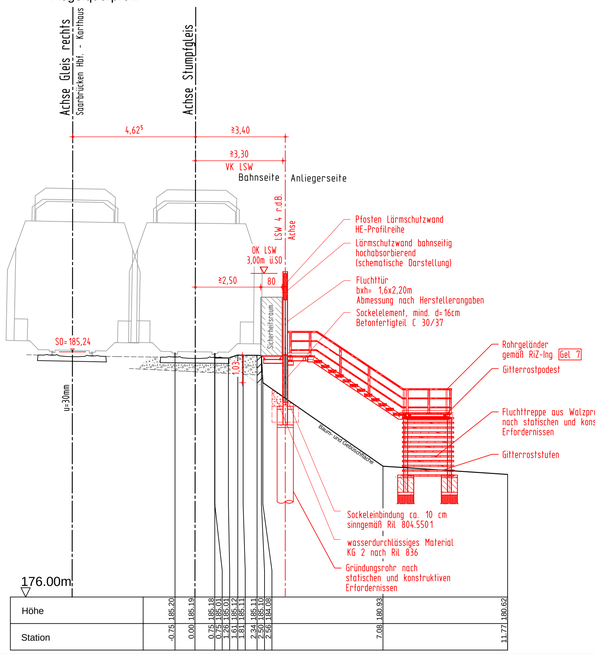


# Querprofil 4.4 M 1:100

Strecke 3230: Lärmschutzwand 4 r.d.B. km 23,5+99 bis 25,1+15
Station Bahn-km 23,7+09
Regelquerprofil

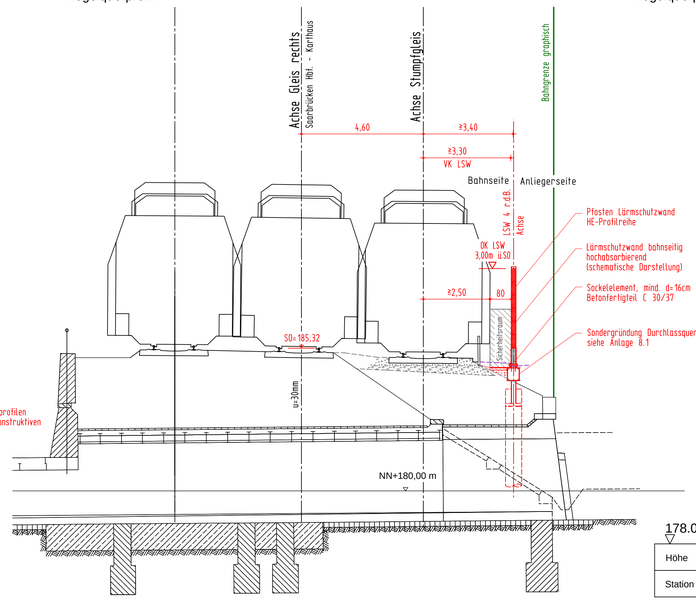


# Querprofil 4.5 M 1:100

Strecke 3230: Lärmschutzwand 4 r.d.B. km 23,5+99 bis 25,1+15
Station Bahn-km 23,8+26
Regelquerprofil

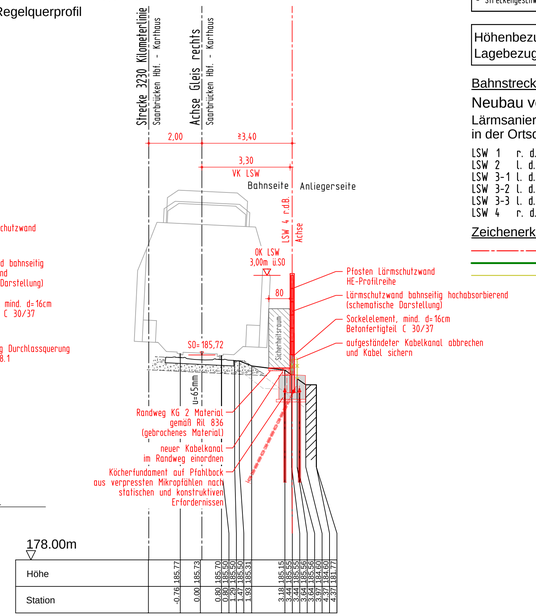


## Planungsgrundlagen:

- Vermessung, GEO-METRIK Ingenieurgesellschaft mbH, 07743 Jena von 11/2014
- Trassierung Buch 33230, Stand 08.08.2014
- ivl-Pläne 3230 AY bis 3230 BE, Stand 07/2013, 10/2013 und 01/2014
- lvmg-Pläne 3230 km 23,0 bis km 25,0, WS1/52
- Streckengeschwindigkeit für die Planung Lärmschutzwand $v_{max} \leq 160$ km/h

| | |
|---|---|
| Höhenbezugssystem: | DB-REF (DHHN 92) |
| Lagebezugssystem: | DB-REF |

Bahnstrecke 3230: Saarbrücken Hbf. - Karthaus

## Neubau von Lärmschutzwänden

Lärmsanierung des Bundes
in der Ortsdurchfahrt Saarlouis

LSW 1 r. d. B. km 21,952 bis km 22,361
LSW 2 l. d. B. km 22,505 bis km 22,655
LSW 3-1 L. d. B. km 22,907 bis km 23,075
LSW 3-2 L. d. B. km 23,250 bis km 23,463
LSW 3-3 L. d. B. km 23,527 bis km 24,283
LSW 4 r. d. B. km 23,599 bis km 25,115

Zeichenerklärung:

- Lärmschutzwand
- Bahngrenze
- Abbruch / Rückbau

Anlage 7.8

Endgültige Abmessungen nach statischen, konstruktiven und wirtschaftlichen Erfordernissen.

(Genehmigungsvermerk des EBA)

Prüfdaten:

Unterlage für eine Entscheidung nach § 18 AEG

Auftragnehmer:

Planverfasser:
LINDSCHULTE Ingenieurgesellschaft Erfurt
LINDSCHULTE
Ingenieurgesellschaft mbH
Anger 81
99084 Erfurt
Tel. 0361 555997-0
Fax 0361 555997-20
Erfurt, 16.10.2015 gez. S. Kösling
Ort, Datum, Unterschrift

| | Datum | Name |
|---|---|---|
| gez. | 09/2015 | Gründig |
| bearb. | 09/2015 | Gründig |
| gepr. | 09/2015 | Kösling |

Anlage 7.8
Auftrag-Nr.: EB 45 ER

Bauherr:
DB NETZE
DB Netz AG
Regionalbereich West, Standort Karlsruhe
I.NG-W-R
Schwarzwaldstraße 82
76137 Karlsruhe
Karlsruhe, 16.10.2015 gez. i.V. Weiler, gez. i.A. Rhon
Ort, Datum, Unterschrift

Planung:

Plan-Nr.:
Planart: Genehmigungsplanung
Planzeichen:
Blattgr.: 297x970
Erwirkungen (Lastmodell):
Höhen- und Koordinatensystem: DB Ref

Maßstab: 1:100

Querprofile LSW 4.2
Bahn km 23,599 bis km 25,115

Projekt: Lärmsanierung an Schienenwegen des Bundes

Strecke: 3230 Saarbrücken Hbf - Karthaus

| Bauwerksnummer | | | | | Brückennummer | Barcode |
|---|---|---|---|---|---|---|
| Strecke | | Kilometer | | Kennzahl | | |
| 3230 | · | 23,599 | · | 3911 | | |

H/B = 297 / 970 (0.29m²)

Allplan 2014