


SOK

DPH 34

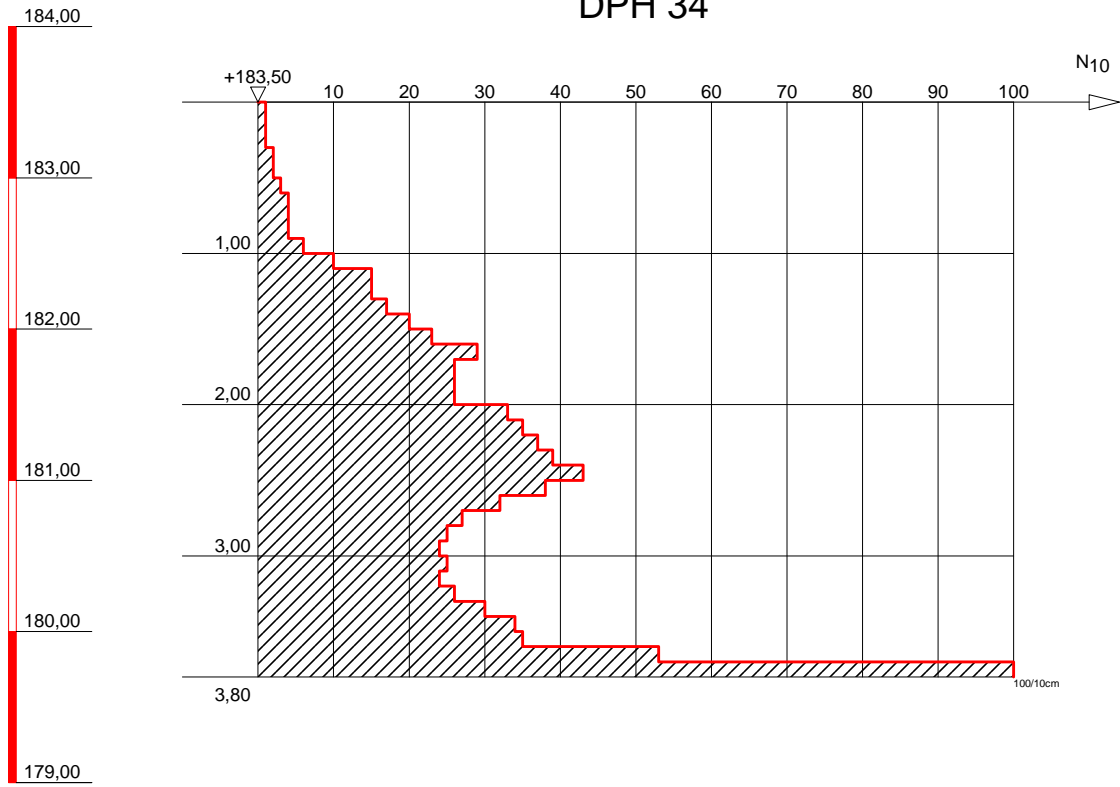

DR. SPANG

Ingenieurgesellschaft f. Bauwesen
Geologie und Umwelttechnik mbH

Bauvorhaben:
Baugrund Lärmschutzwände LSW, Saarlouis

Auftraggeber:
Fa. Lindschulte Erfurt

SCHWERE RAMMSONDIERUNG

Anlage: 4.3 - DPH 34

Projekt-Nr: 35.4065


Datum: 04.11.2014

Maßstab: 1 : 50

Bearbeiter: Net

SOK

DPH 35

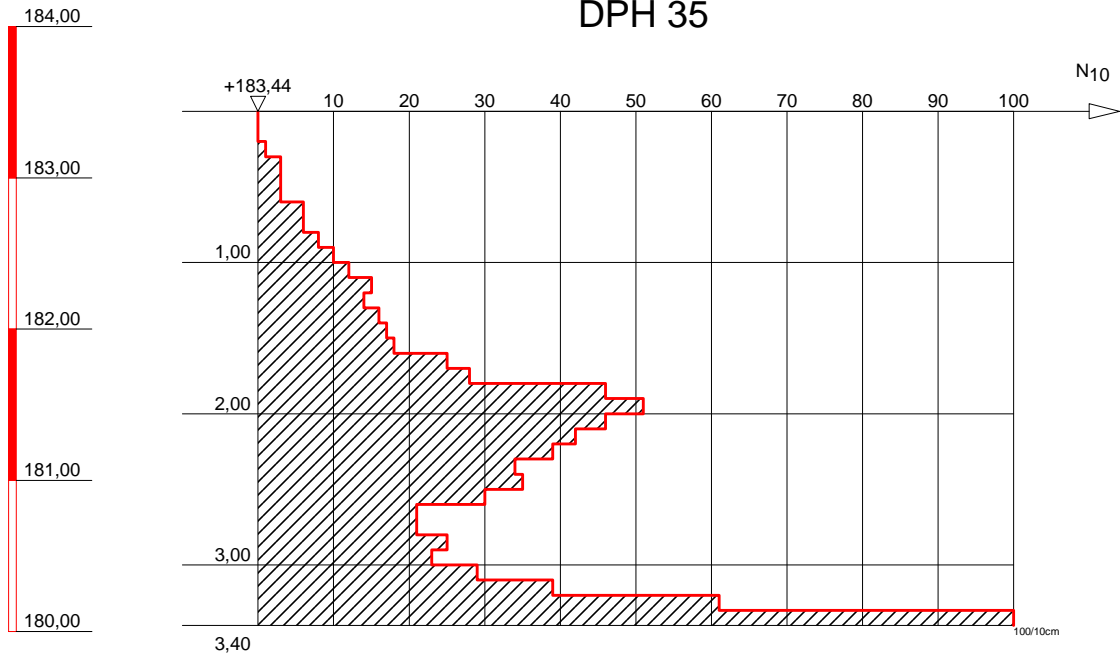

DR. SPANG

Ingenieurgesellschaft f. Bauwesen
Geologie und Umwelttechnik mbH

Bauvorhaben:

Baugrund Lärmschutzwände LSW, Saarlouis

Auftraggeber:

Fa. Lindschulte Erfurt

SCHWERE RAMMSONDIERUNG

Anlage: 4.3 - DPH 35

Projekt-Nr: 35.4065

Datum: 04.11.2014

Maßstab: 1 : 50

Bearbeiter: Net