


# KREISSTADT SAARLOUIS

## FLÄCHENNUTZUNGSPLAN 2035

Entwurf | Stand: 05.12.2022

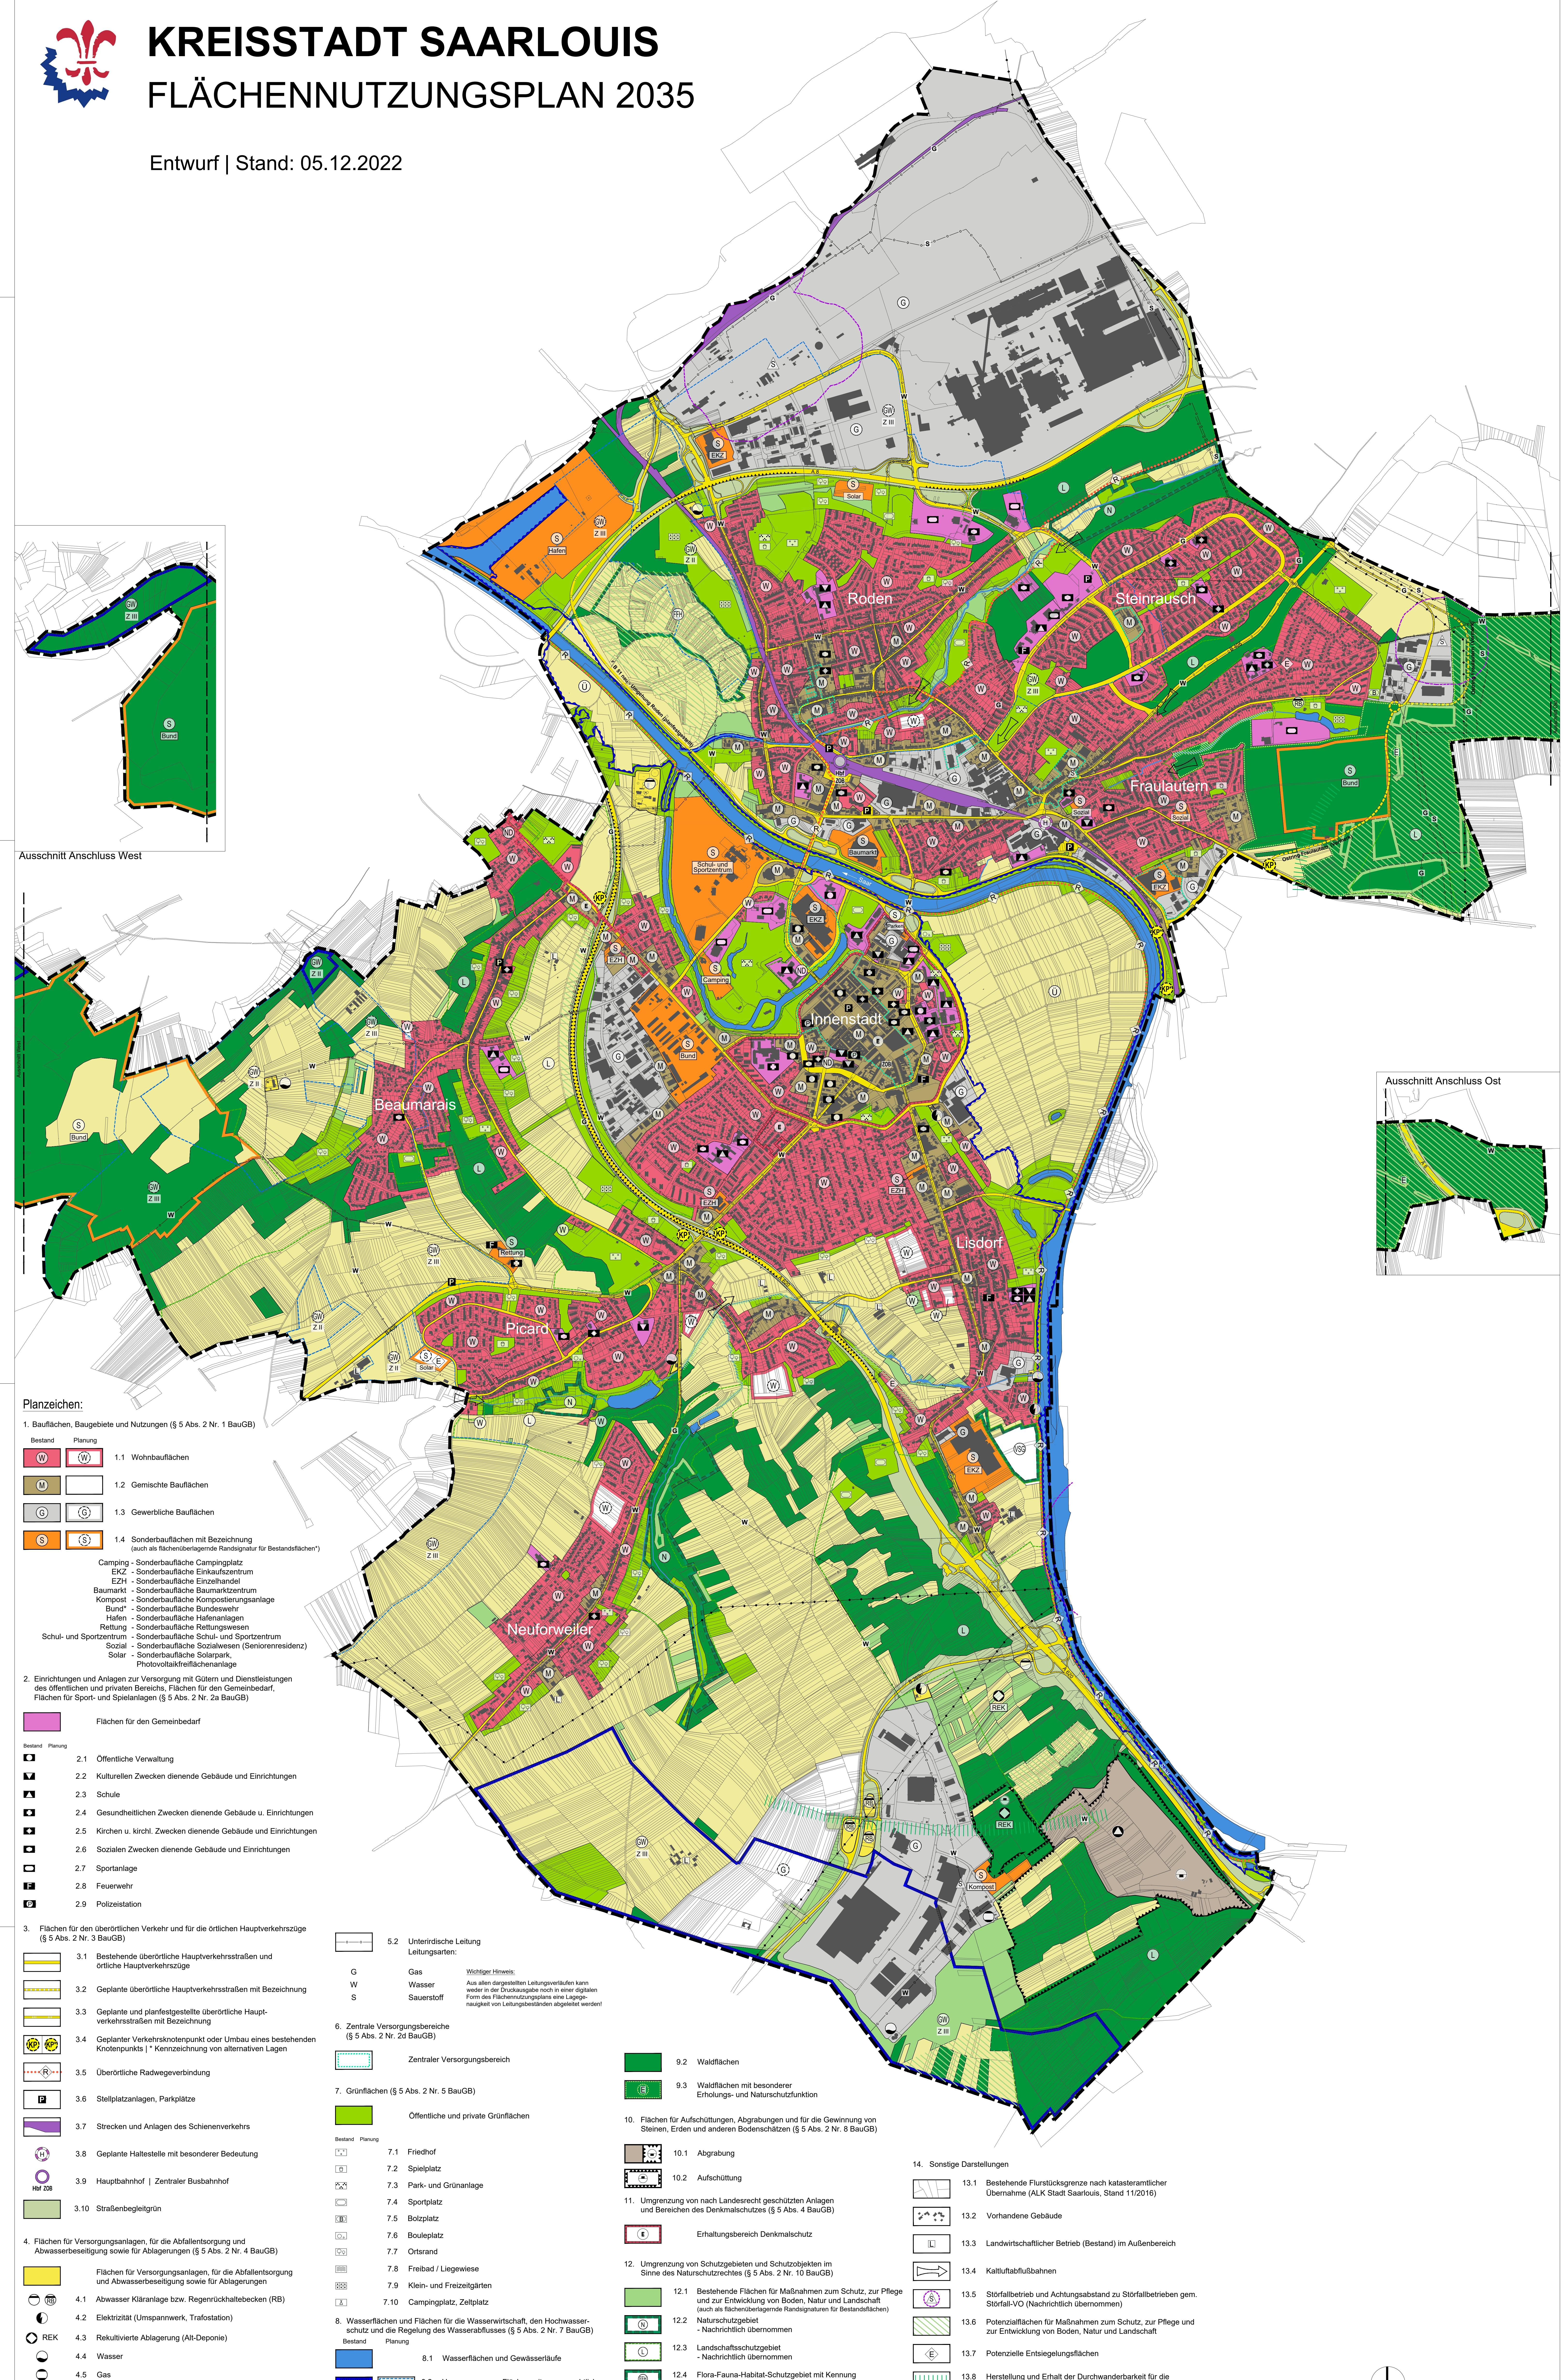

## KREISSTADT SAARLOUIS

### FLÄCHENNUTZUNGSPLAN



Feststellungsbeschluss des Stadts Saarlouis am

Genehmigung durch das Ministerium am

Bekanntmachung der Genehmigung und Inkrafttreten am

Vorabzug Entwurf

Maßstab im Original

Verfahrensstand BauGB

Kartengrundlage

Bearbeitungsstand:

05.12.2022

Projekt-Nr.:

110.000

§ 3 Abs. 2 und § 4 Abs. 2 BauGB

ALK Stadt Saarlouis (Stand 09/2022)

Aufgeber:

AS+P

Kreisstadt Saarlouis

Amt für Stadtentwicklung, Hochbau,

Denkmalpflege und Umwelt

Große Straße 11

66096 Frankfurt am Main

Tel.: 069 60 50 11 500

Fax: 069 60 50 11 500

www.saarlouis.de