


+ m NHN

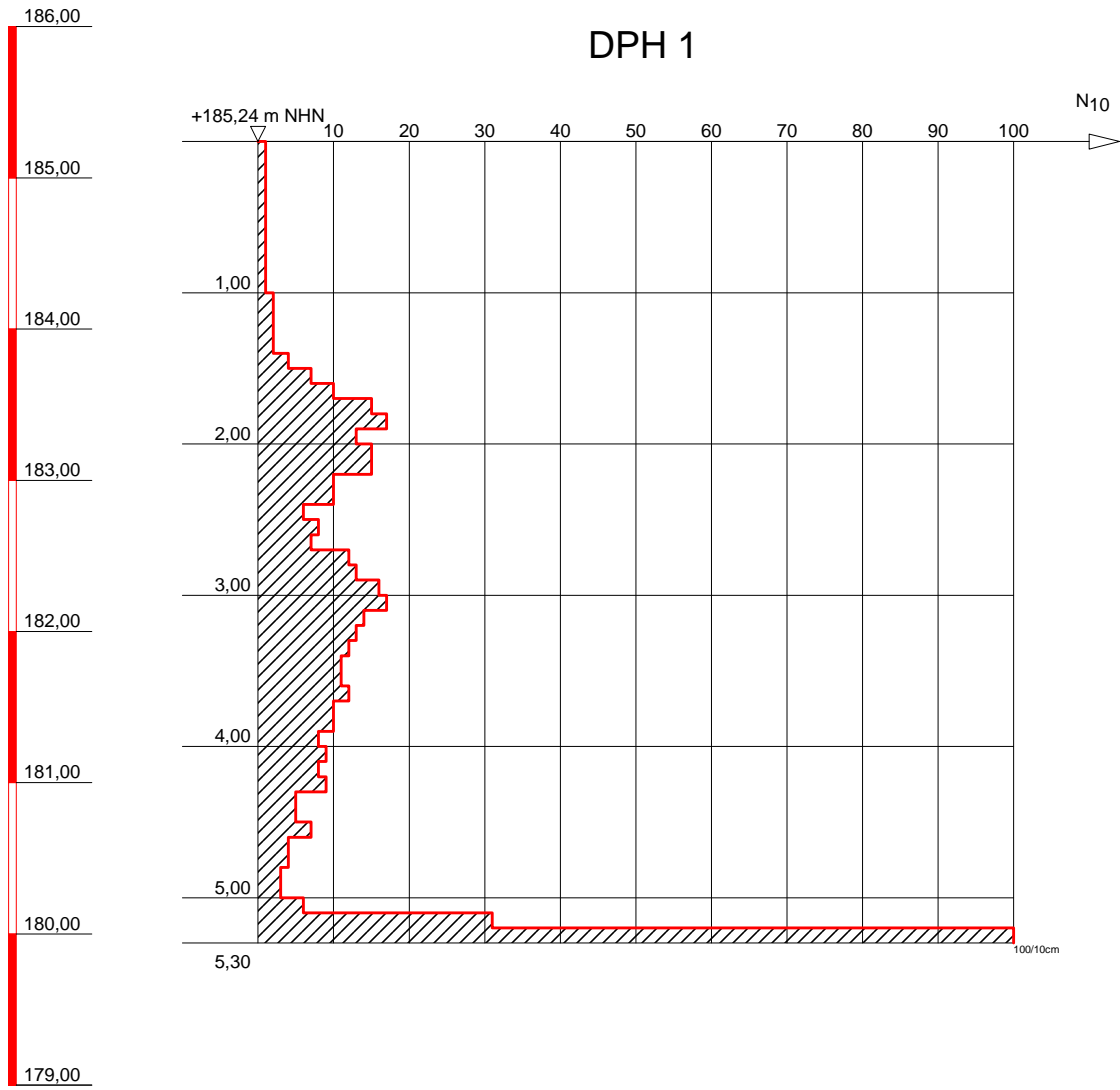

**DR. SPANG**

Ingenieurgesellschaft f. Bauwesen  
Geologie und Umwelttechnik mbH

**Bauvorhaben:**  
Baugrund Lärmschutzwände LSW, Saarlouis

**Auftraggeber:**  
Fa. Lindschulte Erfurt

**SCHWERE RAMMSONDIERUNG**

Anlage: 4.3 - DPH 1

Projekt-Nr: 35.4065


Datum: 30.10.2014

Maßstab: 1 : 50

Bearbeiter: Wal/Rör

+ m NHN

# DPH 2

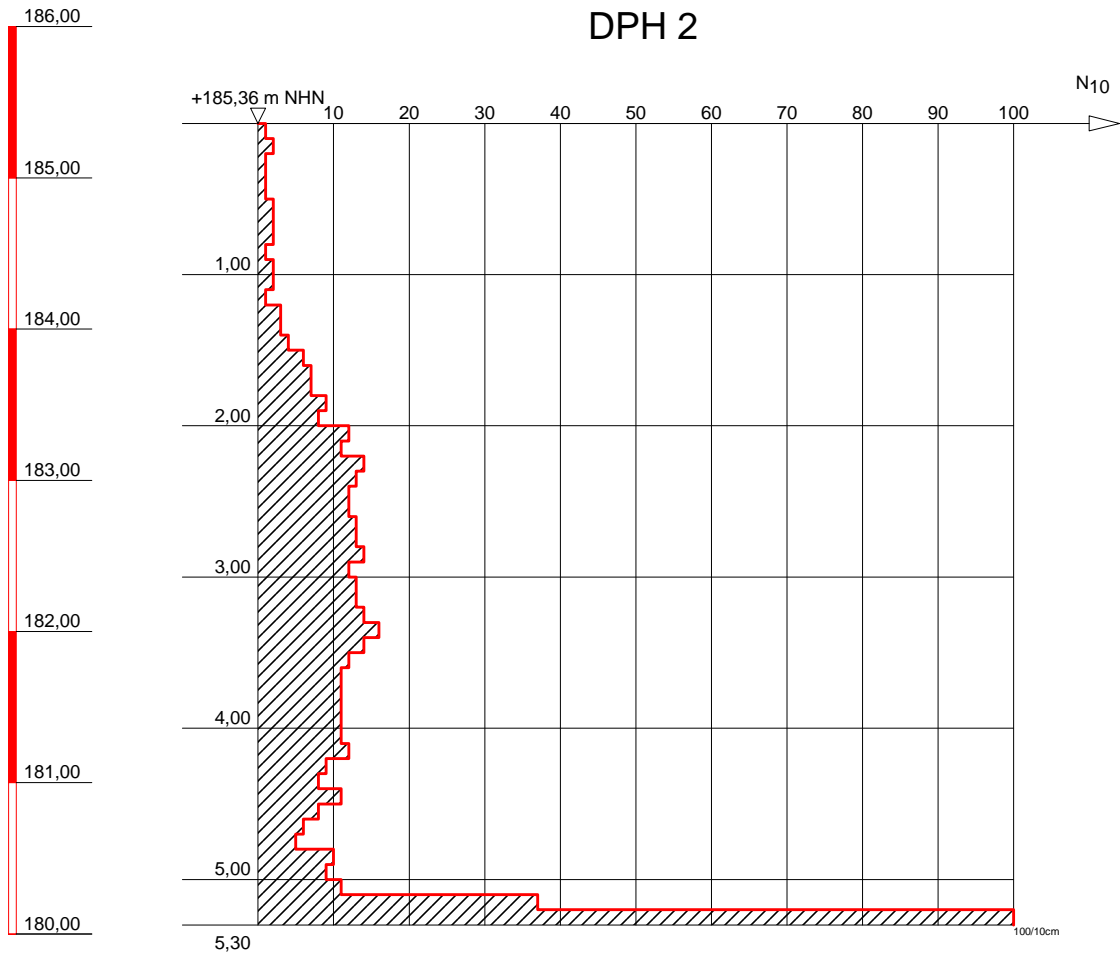

**DR. SPANG**

Ingenieurgesellschaft f. Bauwesen  
Geologie und Umwelttechnik mbH

**Bauvorhaben:**

Baugrund Lärmschutzwände LSW, Saarlouis

**Auftraggeber:**

Fa. Lindschulte Erfurt

Anlage: 4.3 - DPH 2

Projekt-Nr: 35.4065

Datum: 30.10.2014


Maßstab: 1 : 50

**SCHWERE RAMMSONDIERUNG**

Bearbeiter: Net/Rör

+ m NHN

# DPH 3

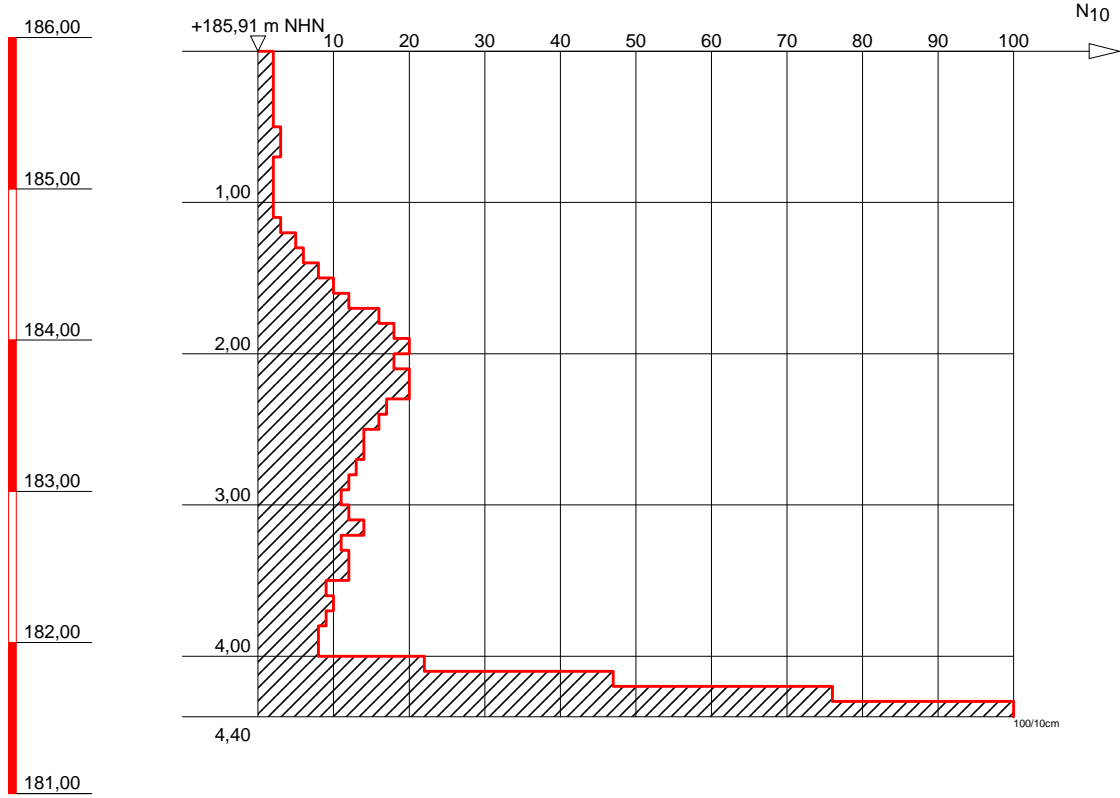

**DR. SPANG**

Ingenieurgesellschaft f. Bauwesen  
Geologie und Umwelttechnik mbH

**Bauvorhaben:**  
Baugrund Lärmschutzwände LSW, Saarlouis

**Auftraggeber:**  
Fa. Lindschulte Erfurt

**SCHWERE RAMMSONDIERUNG**

Anlage: 4.3 - DPH 3

Projekt-Nr: 35.4065


Datum: 29.10.2014

Maßstab: 1 : 50

Bearbeiter: Wal/Rör

+ m NHN

# DPH 4

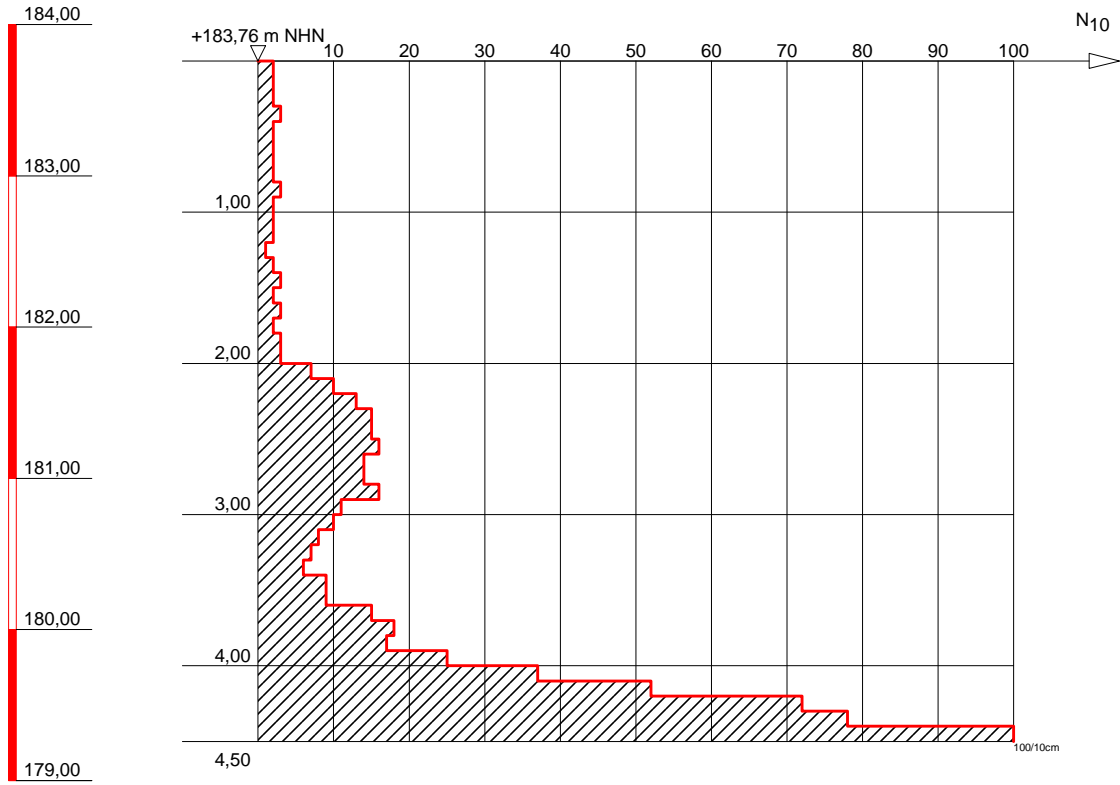

**DR. SPANG**

Ingenieurgesellschaft f. Bauwesen  
Geologie und Umwelttechnik mbH

**Bauvorhaben:**

Baugrund Lärmschutzwände LSW, Saarlouis

**Auftraggeber:**

Fa. Lindschulte Erfurt

**SCHWERE RAMMSONDIERUNG**

Anlage: 4.3 - DPH 4

Projekt-Nr: 35.4065

Datum: 29.10.2014

Maßstab: 1 : 50

Bearbeiter: Wal/Rör